


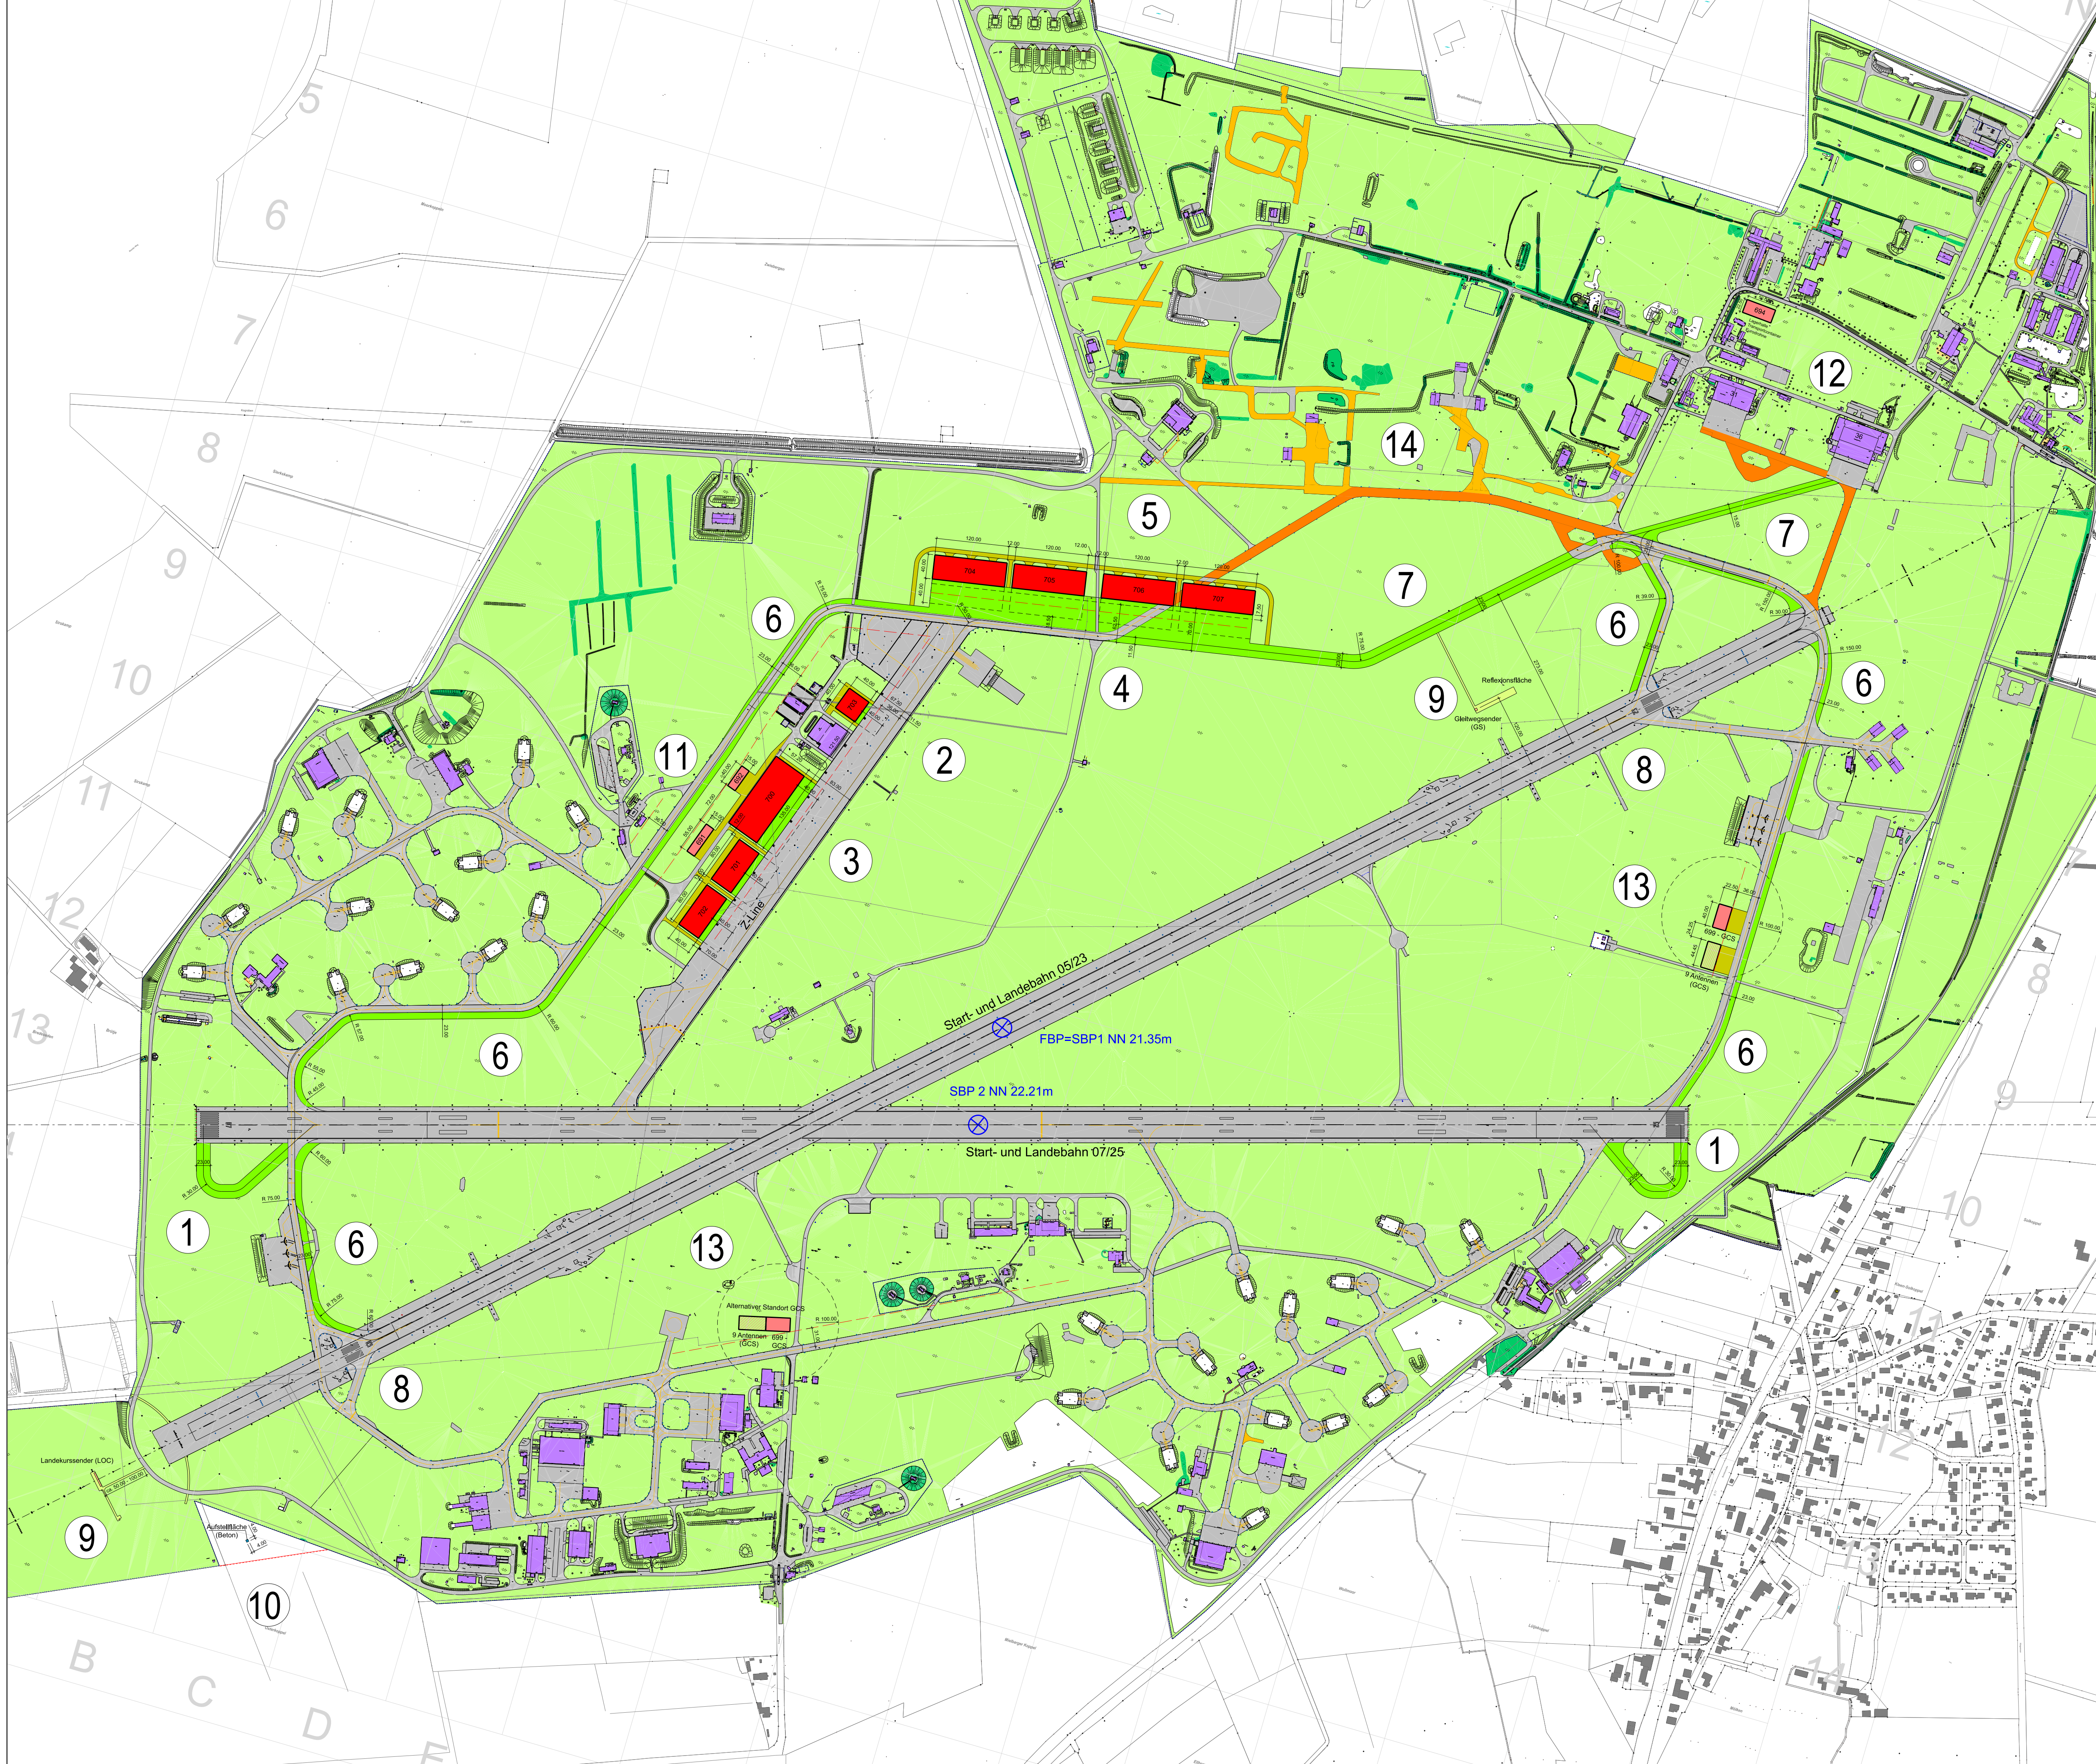

Legende:

I. Auf Grundlage dieses Planes zu genehmigen:

- Neubau Flugbetriebsflächen, A = 95.335 m²
- Neubau ILS-Sendeanlagen
- Neubau Abstell- /Wartungshallen
- Rückbau Flugbetriebsflächen, A = 21.170 m²
- Neuer Zaunverlauf

Gauß-Krüger Koordinaten

Flugplatzbezugspunkt (FBP=SBP1)
Rechtswert: 3533555,1
Hochwert: 6036728,5

Startbahnbezugspunkt S/L Bahn 07-25 (SBP 2)
Rechtswert: 3533561,8
Hochwert: 6036563,5

II. Nachrichtliche Darstellungen

- Bestand befestigte Flächen
- Bestand Flugplatzgelände
- Bestand Hochbauten
- Bestand Zaunverlauf
- Neubau Hochbauten
- Neubau Straßen und Wege
- Rückbau Straßen und Wege, A = 29.435 m²

① Nummerierung der einzelnen geplanten Maßnahmen, Beschreibung siehe Technischer Erläuterungsbericht

Plan-Nr.
1.

GMSH, Geschäftsbereich Bundesbau
Küterstraße 30, 24103 Kiel, Telefon: 0431 599-0

GM.SH
Gebäudemanagement
Schleswig-Holstein AöR

Maßnahmenträgerin / Bauherrin
Bundesamt für Infrastruktur,
Umweltschutz und Dienstleistungen der
Bundeswehr
Kompetenzzentrum Baumanagement Kiel
Feldstraße 234
24106 Kiel

NATO - Flugplatz Schleswig-Jagel
An der B77, 24878 Jagel

Luftrechtliches Änderungsgenehmigungsverfahren

Übersichtslageplan
gemäß § 40 LuftVZO

gezeichnet H. Speck	bearbeitet R. Glasow	Projektl. Leitung Bethman, 2842.01
Fachgruppenleitung Tragwerksplanung	Fachgruppenleitung Ingenieurbau Blunk, 2872	Fachgruppenleitung Planung Riedel, 2824
Öffentliches Baurecht	Baudurchführung	Fachgruppenleitung TA Mentzer, 2862

Projekt-Nr. 1 2 0 V N L 0 1	Planordnung 1 9 4 8 3 _ _ _ _ _ 7 _ _ S T	Blatt-Nr. 1 0 0 1	Index	Datum 09.10.2024
Leistungsphase				

Liegenschafts-Nr.
120 701 430 1

WE-Nr.
00355

IV-Nr.
-

Gebäude-Nr.
-

Maßstab
1 : 5000

Blattgröße