



Amt Hüttener Berge | Seite 1 von 3
Öffnungszeiten der Amtsverwaltung
Mo., Di., Do. u. Fr.: 8:00 bis 12:00 Uhr
Mi. geschlossen
Do.: 14:00 bis 18:00 Uhr
und nach Vereinbarung
Nebenstelle Owschlag
Mo.: 15:30 bis 17:30 Uhr
Mi.: 9:00 bis 11:30 Uhr
☎: 0 43 56 / 99 49 - 0 ☎: - 7000

Auskunft erteilt: Herr Wulf
FD III Ordnungs- Bau- und Sozialverwaltung
☎: 0 43 56 / 99 49 - 323 ☎: - 7000
✉: wulf@amt-huettener-berge.de
🌐: www.amt-huettener-berge.de
Verwaltungsstelle Groß Wittensee
Schulberg 6, Neubau

Az: 621.41; 621.31 / 323 / 491578
(Aktenzeichen im Antwortschreiben bitte angeben)

Ihr Zeichen:
Ihre Nachricht vom:

Groß Wittensee, 07.05.2025

Bekanntmachung Frühzeitige Öffentlichkeitsbeteiligung

Die Gemeindevertretung der Gemeinde Borgstedt hat die Aufstellung der u. g. Bauleitpläne beschlossen.
Um der Öffentlichkeit Gelegenheit zur Äußerung und Stellungnahme zu geben, findet eine Unterrichtung und Erörterung

am **Donnerstag, dem 05.06.2025,**
18:00 Uhr,
im „Dörpshus“
Rendsburger Straße 20, 24794 Borgstedt

statt.

Es sind folgende Punkte vorgesehen:

- **15. Änderung Flächennutzungsplan Gemeinde Borgstedt „für den Bereich westlich des Wiesenredders, nördlich des Rickerter Weges sowie östlich der Ortslage Rickert“**
- **vorhabenbezogener Bebauungsplan Nr. 24 "Solarpark Borgstedtfelde" Gemeinde Borgstedt für den Bereich westlich des Wiesenredders, nördlich des Rickerter Weges sowie östlich der Ortslage Rickert**

(siehe Übersichtsplan)

ausgehängt am: 13.05.2025
abzunehmen am: 21.05.2025


abgenommen am:

Im Auftrag

Wulf



Übersichtsplan vorhabenbezogener B-Plan Nr. 24 Gemeinde Borgstedt

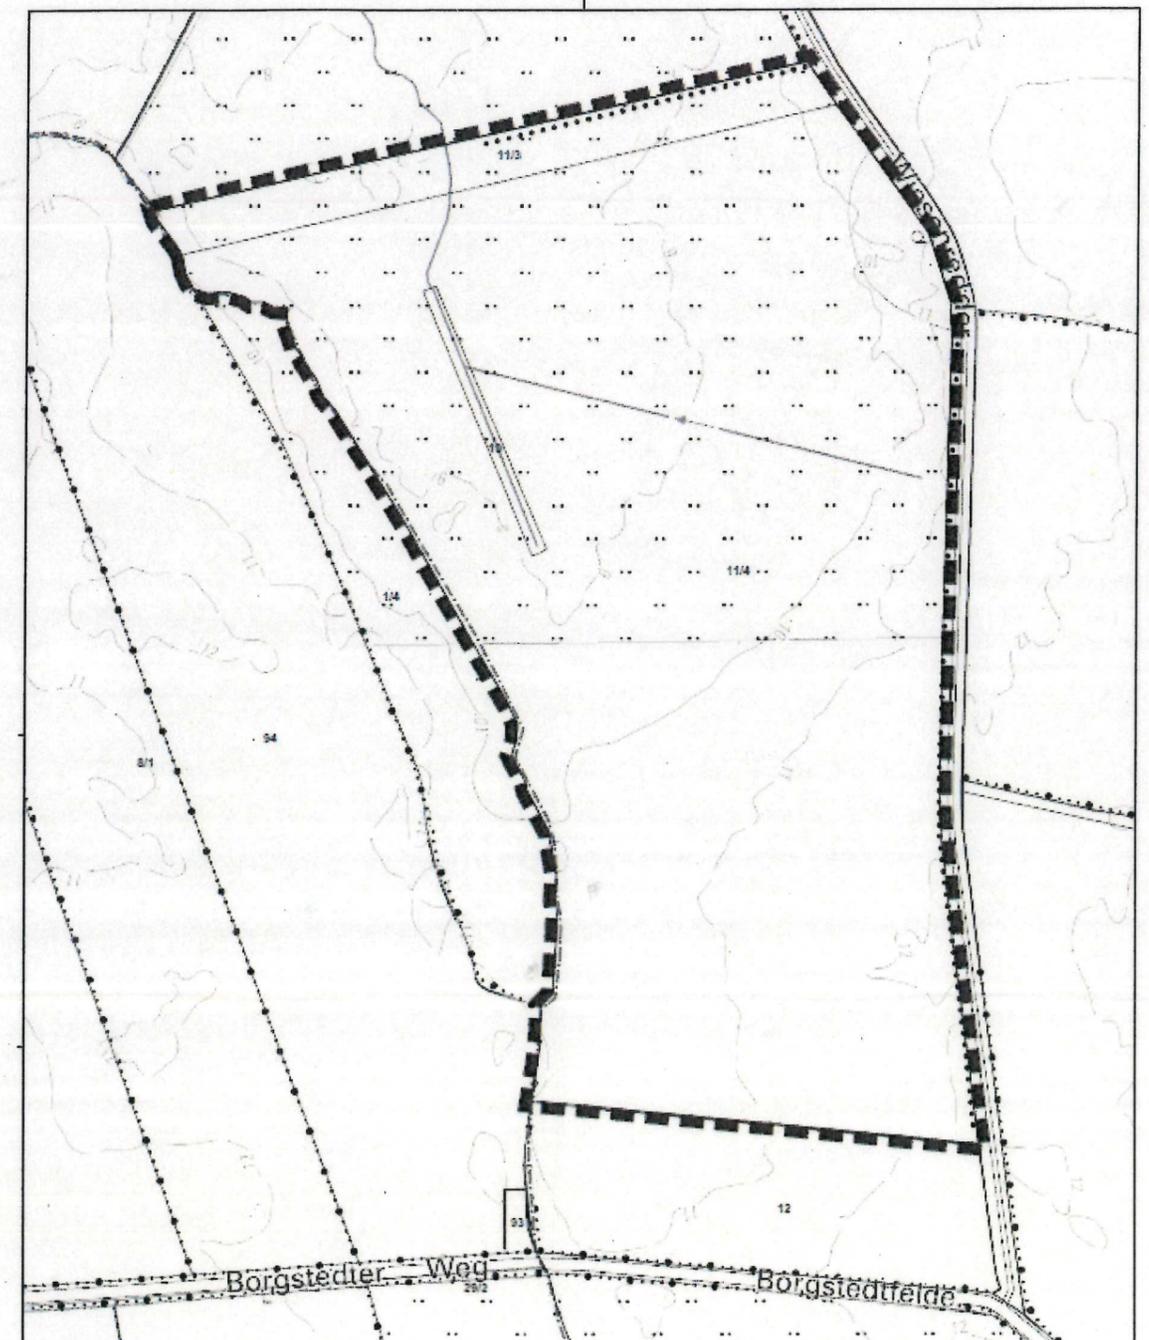

Geltungsbereich



Bebauungsplan Nr. 24 der
Gemeinde Borgstedt

Bauberatung 25.10.2024

B2K B2K Künze Koerner Partz mbH
Schleierweg 10, 24106 Kiel
Tel: +49 431 596 746 20
info@b2k.de • www.b2k.de

Übersichtsplan 15. Änderung F-Plan Gemeinde Borgstedt



Geltungsbereich



Maßstab 1 : 5000

**15. Änderung des
Flächennutzungsplanes
der Gemeinde Borgstedt**

Bearbeitung 05.11.2024

B2K
Architekten | Stadtplaner

B2K Kühle-Körner PartG mbB
Schleierweg 10, 24105 Kiel
Tel. +49 431 596 746 20
info@b2k.de • www.b2k.de