




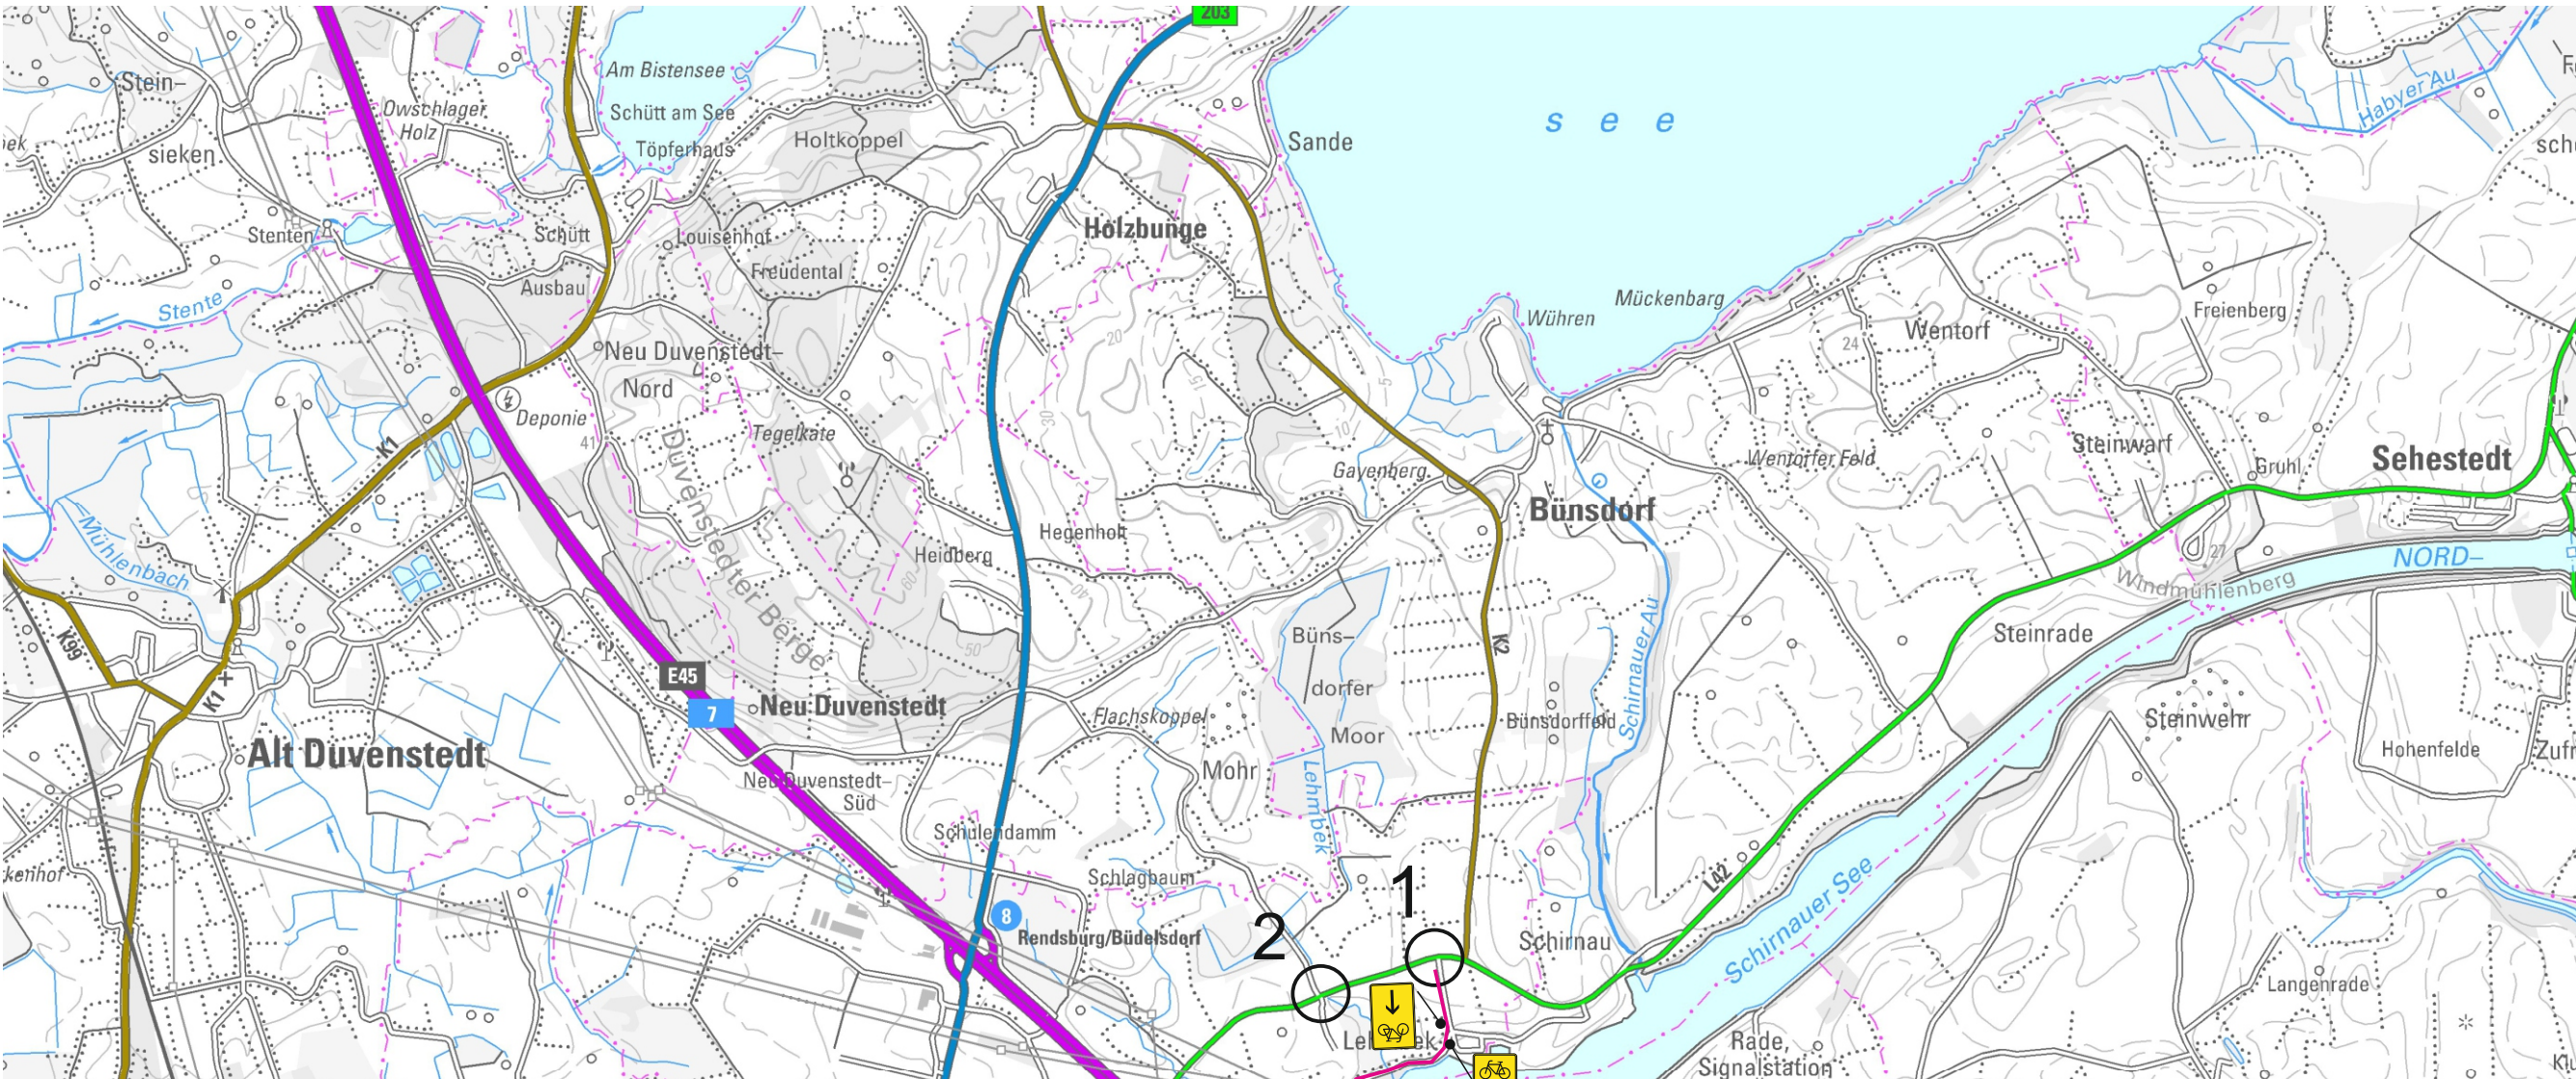

Detail 2

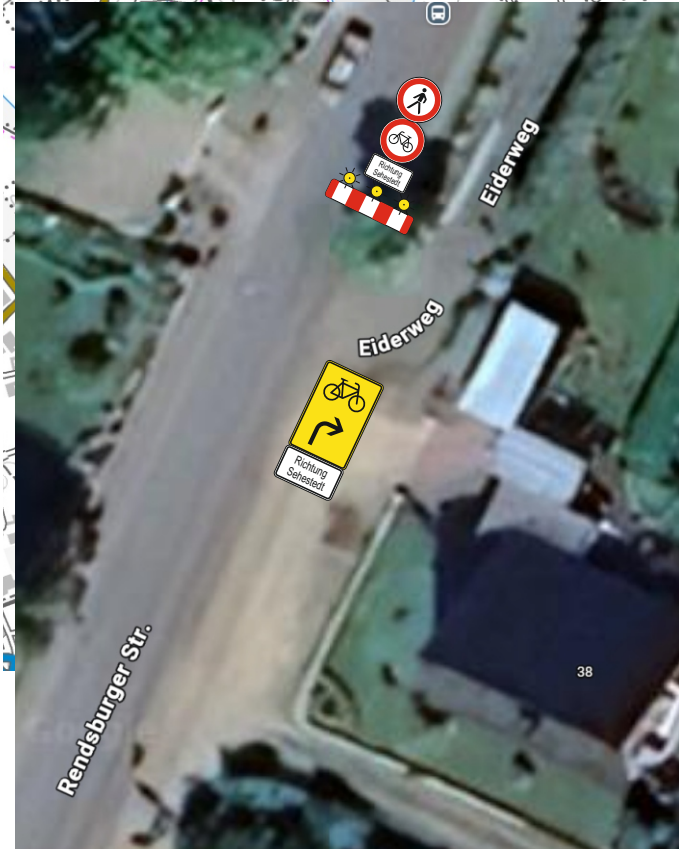

Detail 1

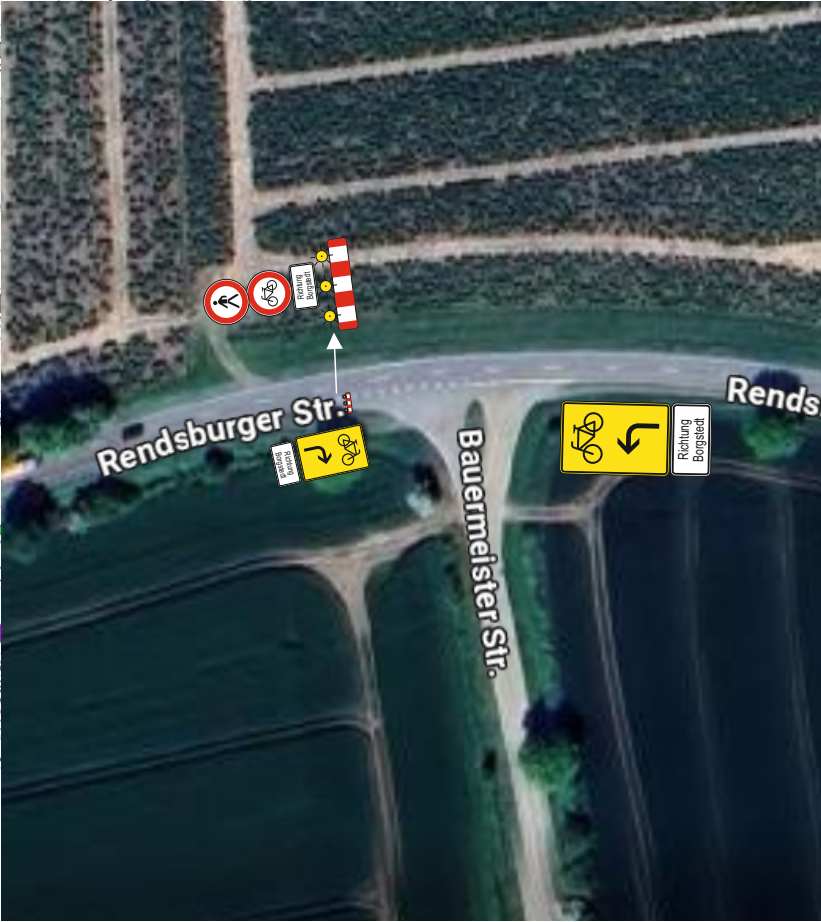

Detail 3

A	Detail 2 Umleitung geradeaus ergänzt	19.02.2026	Bross	
Index	Art der Änderung	Datum	Bearbeitet	
AVS Verkehrssicherung GmbH Burghof 1 · 51491 Overath Niederlassung Hamburg Hamburger Str. 71 21224 Rosengarten T +49 (0) 4108 41380-0				
			Datum	Zeichen
		bearbeitet	12.11.2025	Heßel
		gezeichnet	12.11.2025	Bross
		geprüft		
Die Autobahn GmbH des Bundes		Unterlage / Blatt-Nr. :		
		Verkehrssicherung		
		Umleitung Radfahrer und Fussgänger		
Straße: A 7 / Abschn.-Nr.: 80 / Station: von km 0,2 bis km 5,5		BL 3.5		
PROJIS-Nr.:		Maßstab:		
A 7 Ersatzbauwerk Rader Hochbrücke				
einschließlich sechsstreifiger Erweiterung				
AS Rendsburg/Büdelsdorf - AK Rendsburg				
Bau-km 0-297,203 bis 5+002,741				
Zur Ausführung freigegeben:				