



Ausgleichsfläche 1 - Bestand -

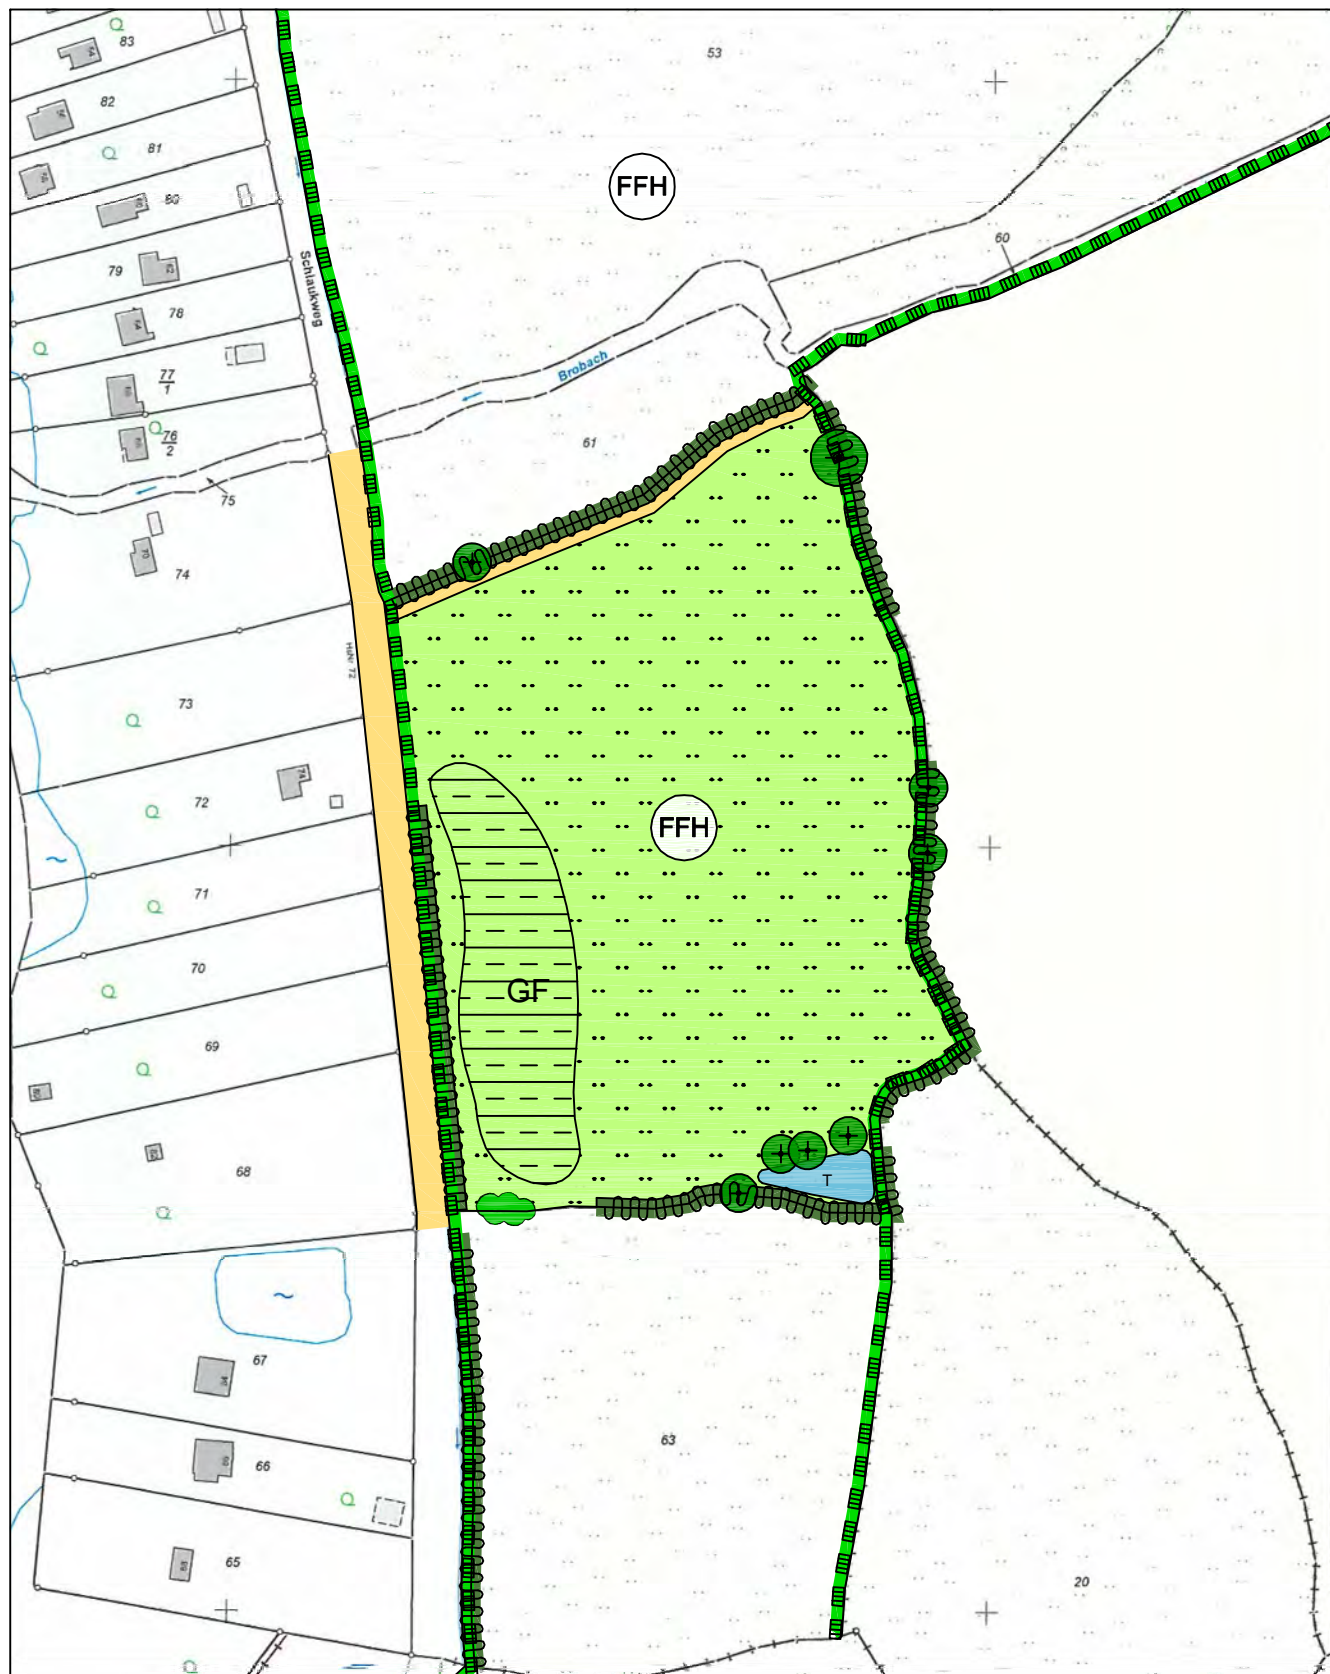

Ausgleichsfläche 1 - Entwicklung -

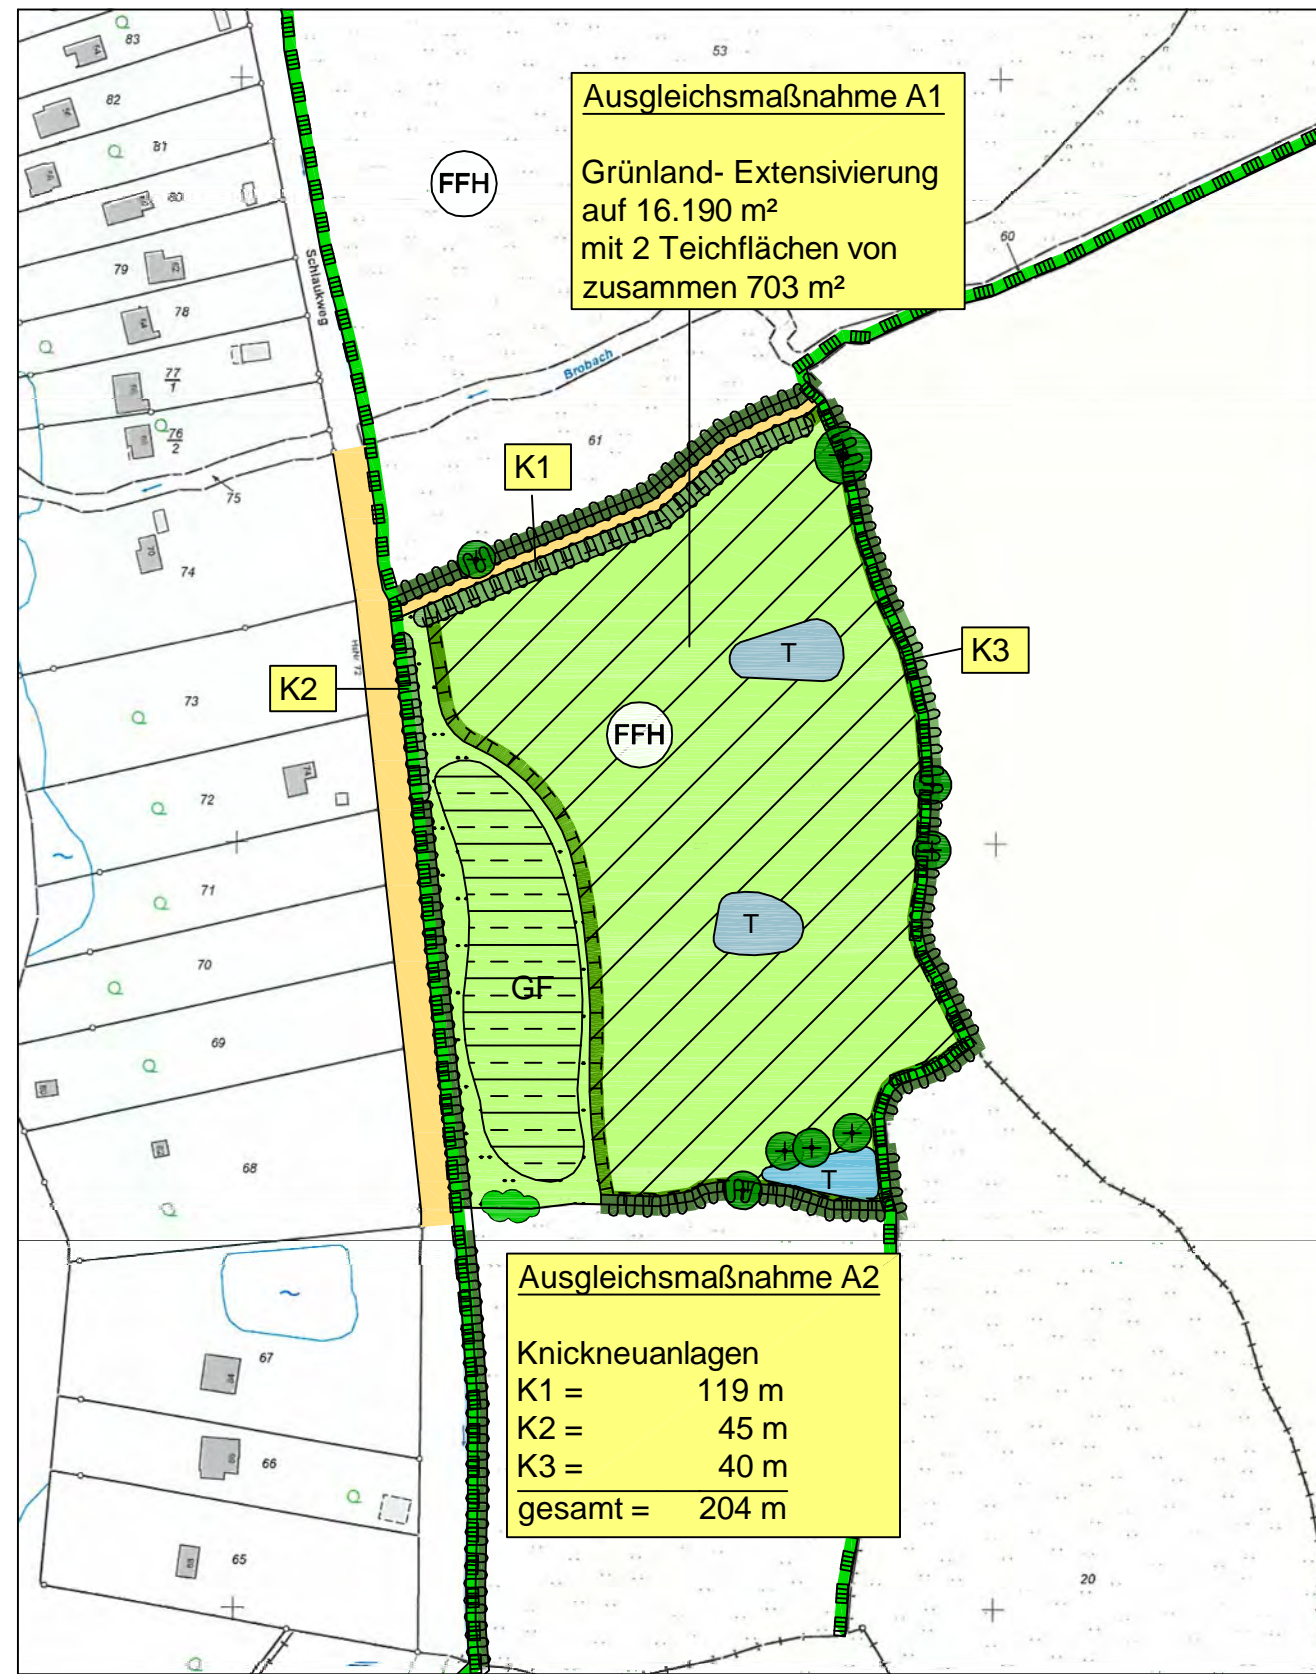

Zeichenerklärung

- | | | |
|--|--------------------|---|
| Bestand | Entwicklung | |
| Gehölze | | |
| | | Einzelbäume - HGb, nicht eingemessen |
| | | Knick |
| | | Brombeergebüsch |
| Landwirtschaftliche Nutzflächen | | |
| | | Grünlandflächen |
| | | Extensivgrünland |
| | | Feuchtgrünland mit Hochstauden |
| Massnahmen | | |
| | | Ausgleichsmaßnahme mit Nummer |
| | | Umgrenzung von Flächen für Maßnahmen zum Schutz, zur Pflege und zur Entwicklung von Boden, Natur und Landschaft |
| Wasserflächen | | |
| | | Kleingewässer / Tümpel |
| Sonstige Planzeichen | | |
| | | Wegeflächen |
| | | FFH - Gebiet (Natura 2000) |

Ausgleichsmaßnahme A1
Grünland- Extensivierung
auf 16.190 m²
mit 2 Teichflächen von
zusammen 703 m²

Ausgleichsmaßnahme A2
Knickneuanlagen
K1 = 119 m
K2 = 45 m
K3 = 40 m
gesamt = 204 m

ipp Ingenieure für Bau, Umwelt und Stadtentwicklung ipp Ingenieurgesellschaft Possel u. Partner GmbH & Co. KG Rendsburger Landstr. 196-198 D 24113 Kiel Tel. +49(431) 6 49 59-0 Fax 6 49 59-59 info@ipp-kiel.de www.ipp-kiel.com	GEMEINDE Groß Wittensee über Amt Hüttener Berge Mühlenstraße 8, 24361 Groß Wittensee	
	VORHABEN Umweltbericht zum Bebauungsplan Nr.14 der Gemeinde Groß Wittensee	
PLANBEZEICHNUNG Externe Ausgleichsmaßnahme A1 und A2 Bestand und Entwicklung Karte 3		
DATUM 19.06.2017	MASSSTAB 1 : 2.000	PROJEKT-NR. 2016 / 016
GEZEICHNET Nitsch	BEARBEITET Franck	GEPRÜFT Struckmeier