


Ausgleichsfläche 2 - Bestand -

M. 1 : 2.000

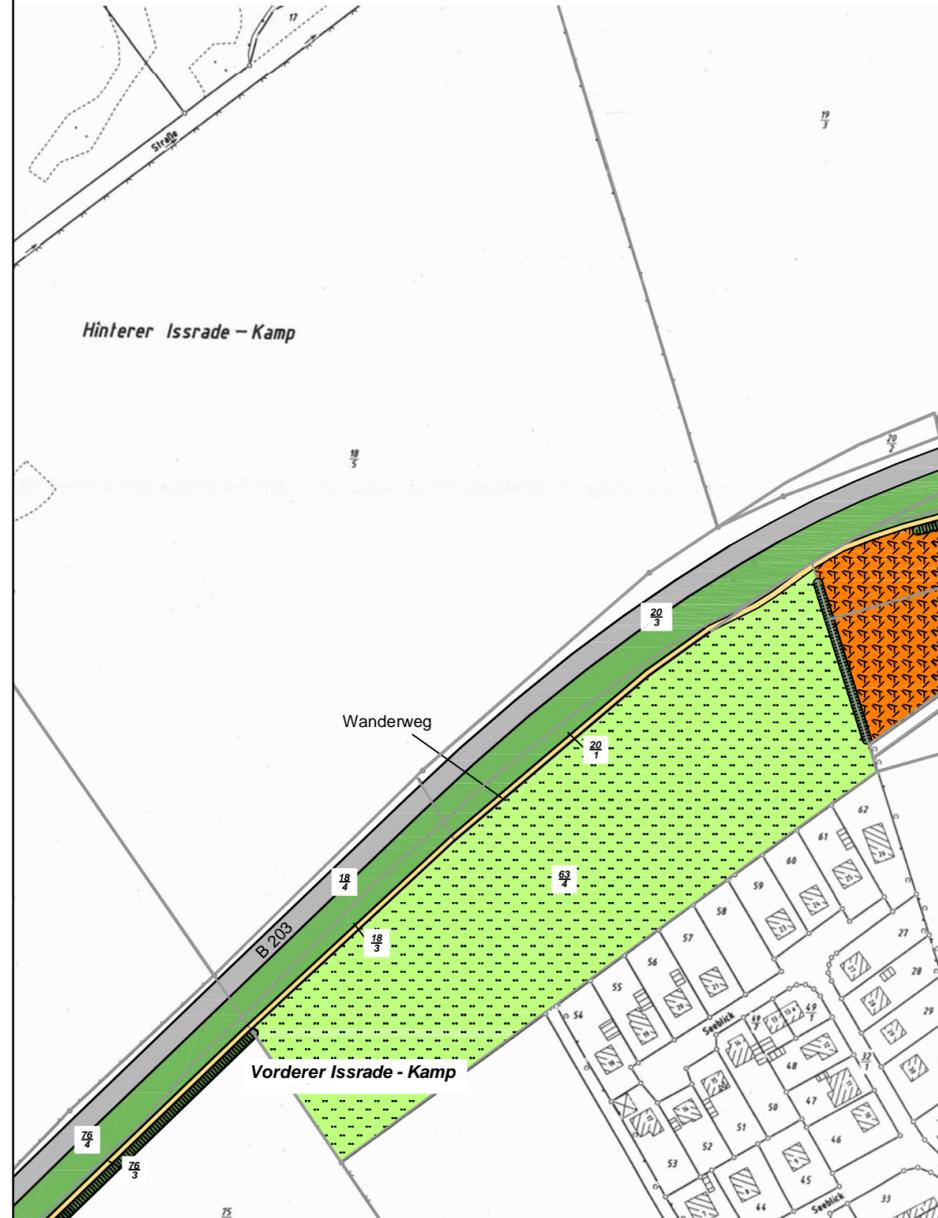


Zeichenerklärung

- | | | |
|--|---|-------------------------------|
| Bestand | Entwicklung | |
|  |  | Knick |
|  | | Straßenfläche |
|  | | Wegefläche |
|  | | Straßenbegleitgrün |
|  | | Grünlandfläche |
|  | | Brachfläche |
| Massnahmen | | |
|  | | Ausgleichsmaßnahme mit Nummer |

Ausgleichsfläche 2 - Entwicklung -

M. 1 : 1.000

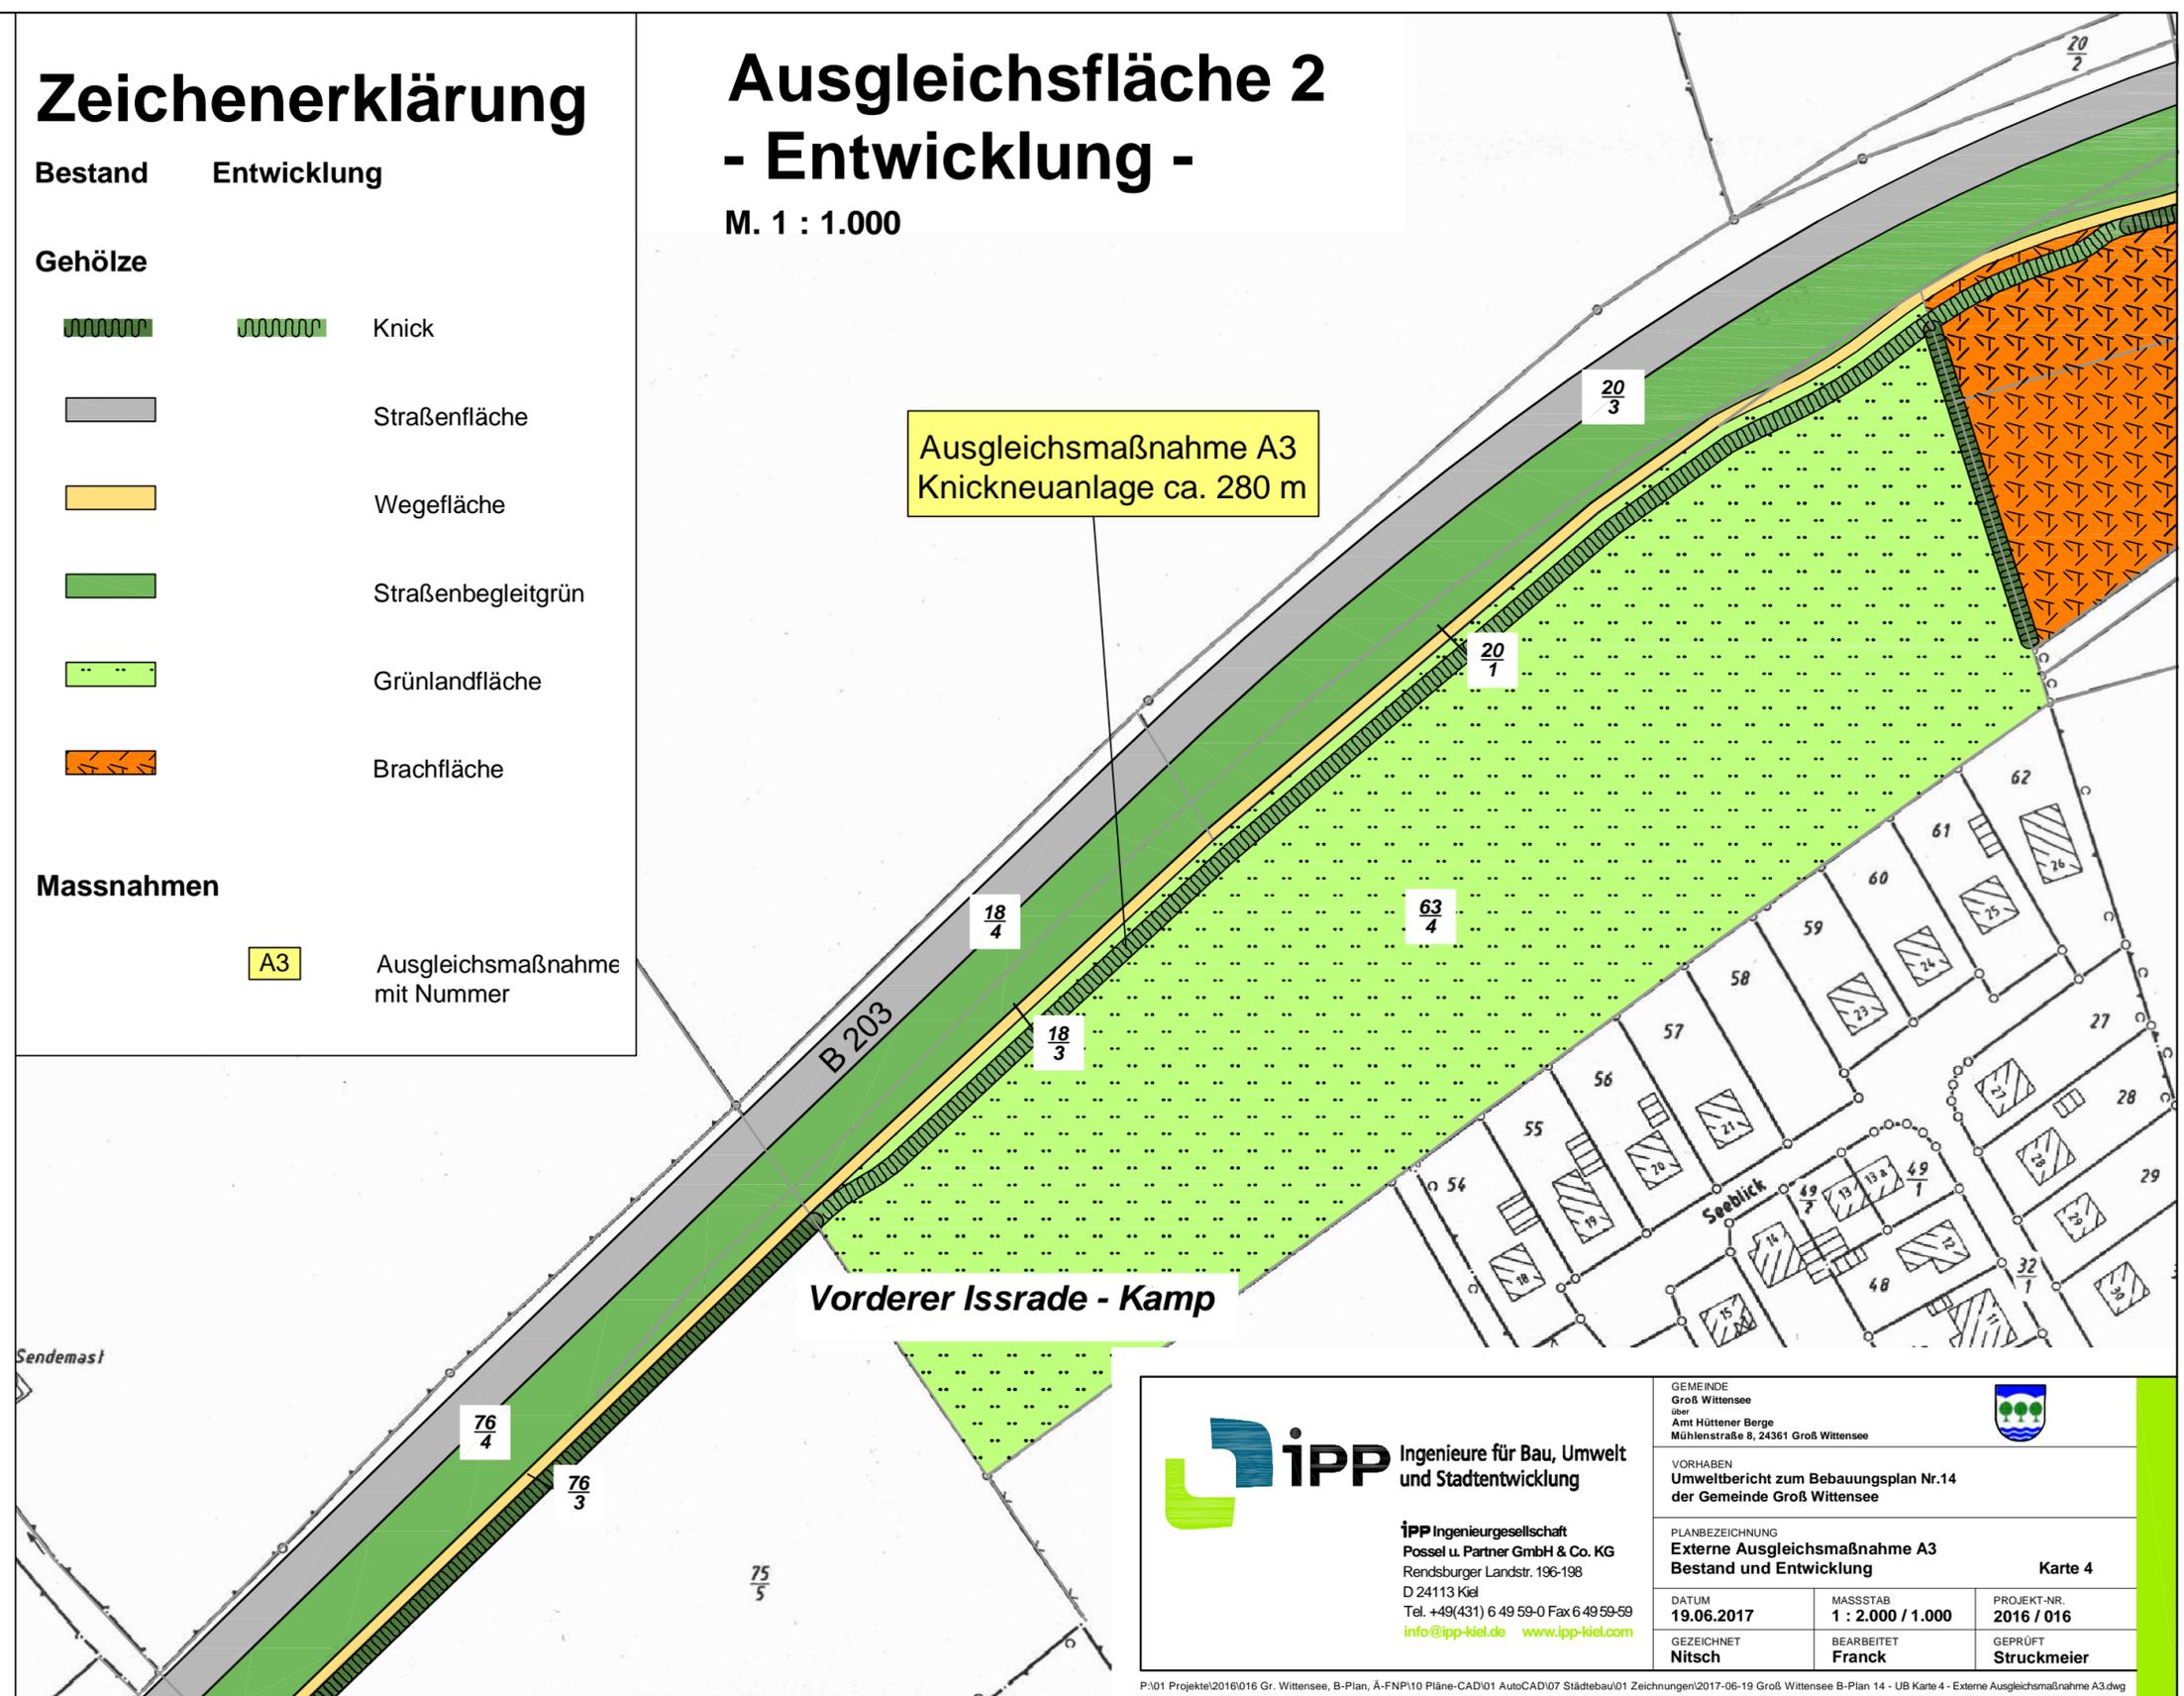



iPP Ingenieure für Bau, Umwelt und Stadtentwicklung

iPP Ingenieurgesellschaft
Possel u. Partner GmbH & Co. KG
Rendsburger Landstr. 196-198
D 24113 Kiel
Tel. +49(431) 6 49 59-0 Fax 6 49 59-59
info@ipp-kiel.de www.ipp-kiel.com

GEMEINDE
Groß Wittensee
über
Amt Hüttener Berge
Mühlenstraße 8, 24361 Groß Wittensee

VORHABEN
Umweltbericht zum Bebauungsplan Nr.14
der Gemeinde Groß Wittensee

PLANBEZEICHNUNG
**Externe Ausgleichsmaßnahme A3
Bestand und Entwicklung** Karte 4

DATUM 19.06.2017	MASSSTAB 1 : 2.000 / 1.000	PROJEKT-NR. 2016 / 016
GEZEICHNET Nitsch	BEARBEITET Franck	GEPRÜFT Struckmeier