


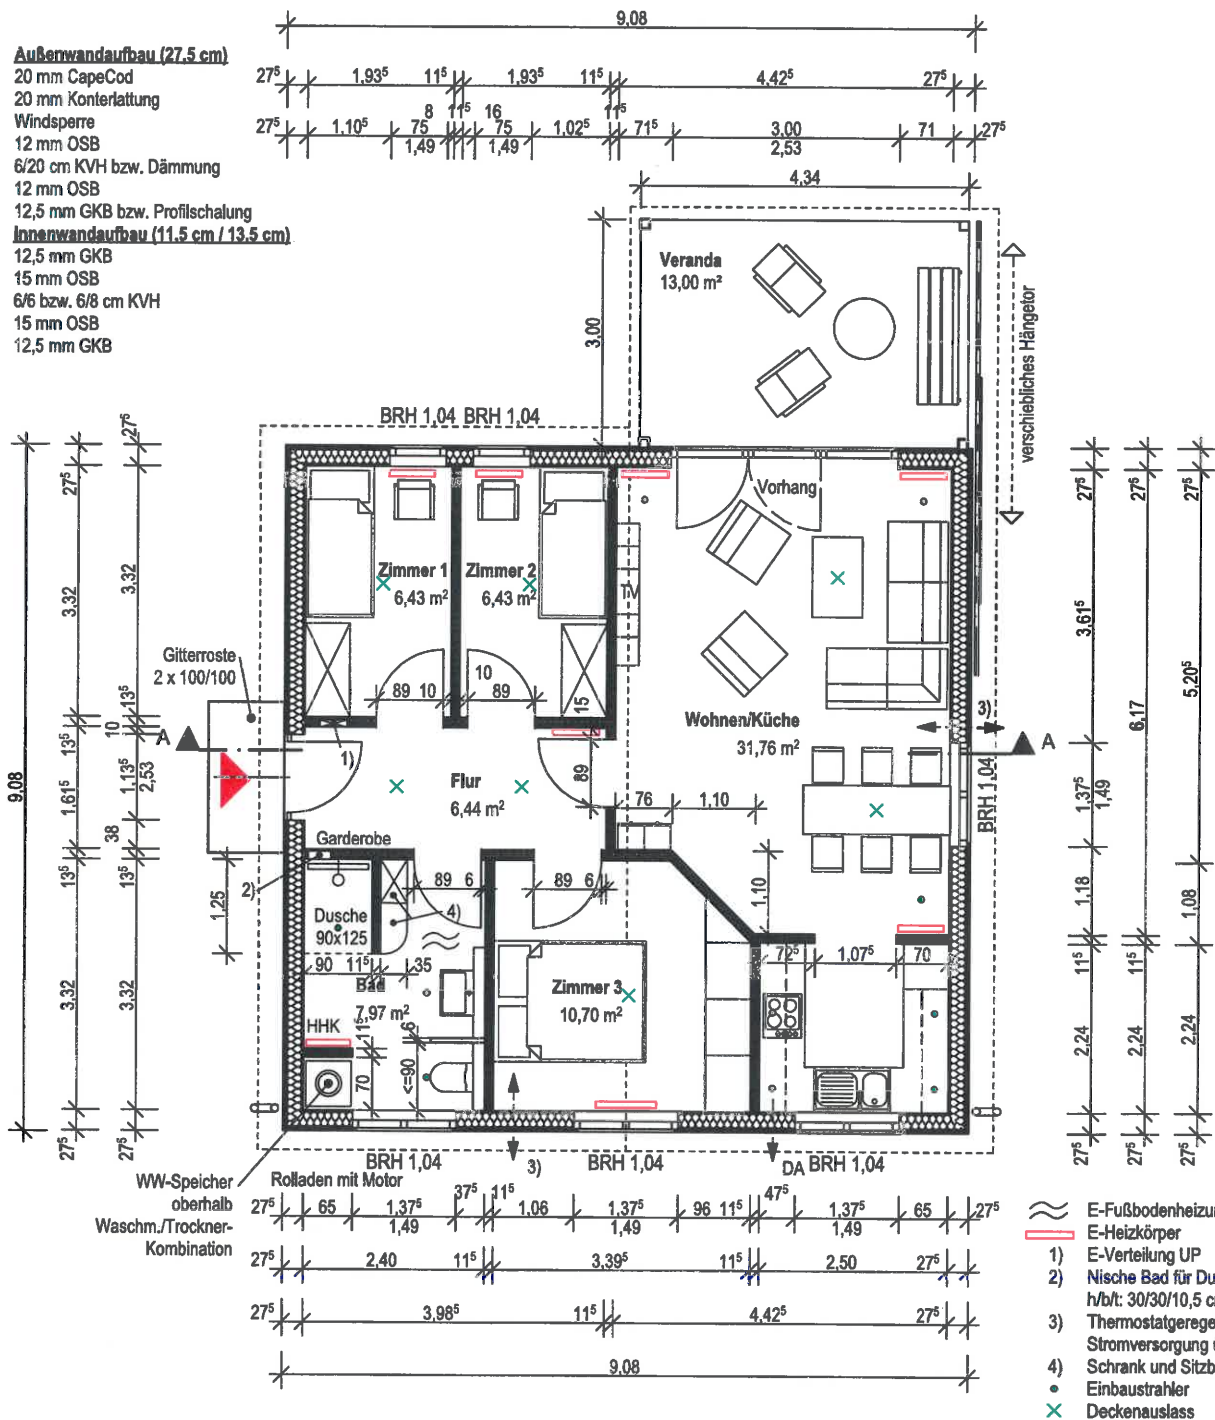

**Außenwandaufbau (27,5 cm)**


- 20 mm CapeCod
- 20 mm Kunterlattung
- Windsperr
- 12 mm OSB
- 6/20 cm KVH bzw. Dämmung
- 12 mm OSB
- 12,5 mm GKB bzw. Profilschalung
- Innenwandaufbau (11,5 cm / 13,5 cm)**
- 12,5 mm GKB
- 15 mm OSB
- 6/6 bzw. 6/8 cm KVH
- 15 mm OSB
- 12,5 mm GKB





<p>Bauvorhaben / Bauort <b>Neubau eines Ferienhauses</b> Strandweg, 24361 Klein Wittensee</p>	<p>Planverfasser / Bauherr  <b>Christian Jöhnl</b> seit 1841 </p>	<p>Datum <b>20.06.2018</b></p>
<p><b>Grundriss - 3 Zimmer</b></p>	<p>Bauunternehmen • Immobilienmanagement GmbH <b>Teichstraße 1, 24214 Gettorf</b> vertreten durch: H.J. Graf von Gersdorff Gero Graf von Gersdorff</p> <p>Datum, Unterschrift _____</p>	<p>Maßstab <b>1:100</b></p> <p>Plan-Nr. <b>1</b></p>
<p>Alle Urheberrechte liegen bei der Fa. Chr. Jöhnl GmbH. Vervielfältigungen jeglicher Art sowie Weiterleitung an Dritte ist nur mit Genehmigung des Urhebers gestattet.</p>		



**Außenwandaufbau (27,5 cm)**

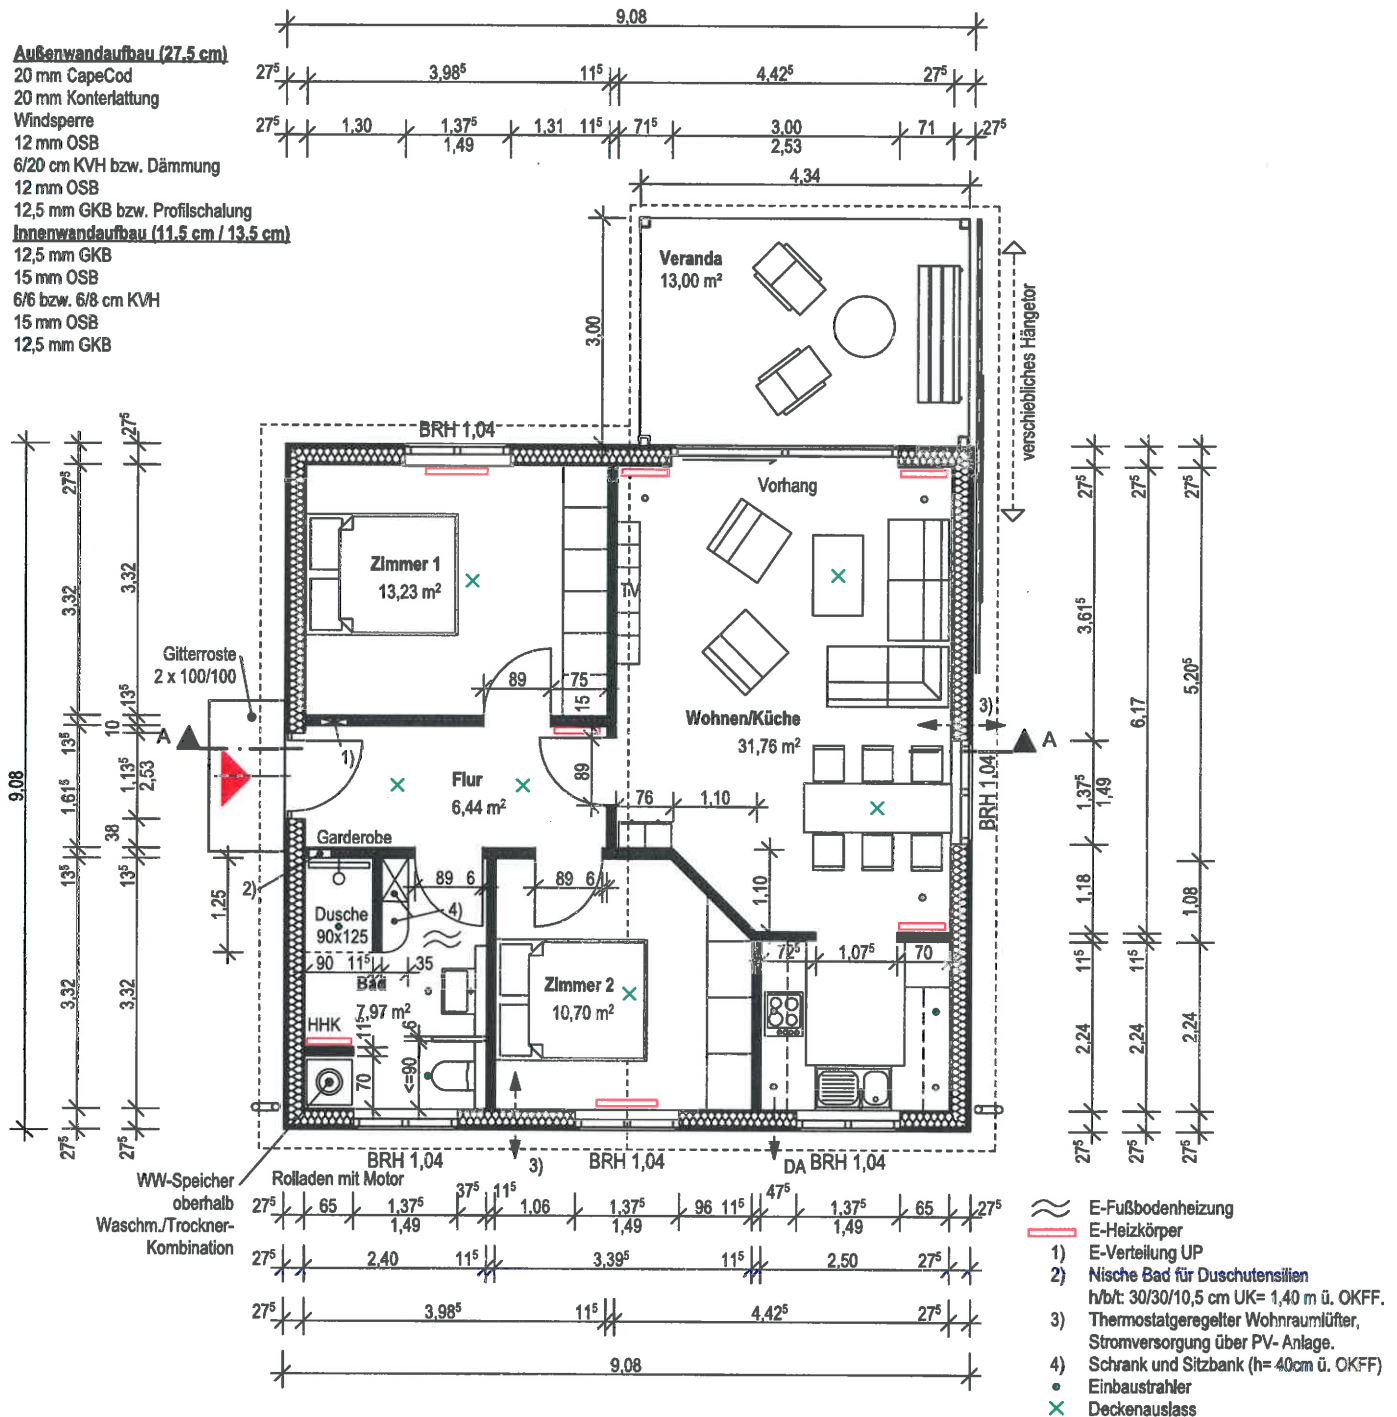- 20 mm CapeCod
- 20 mm Kunterlattung
- Windsperr
- 12 mm OSB
- 6/20 cm KVH bzw. Dämmung
- 12 mm OSB
- 12,5 mm GKB bzw. Profilschalung
- Innenwandaufbau (11,5 cm / 13,5 cm)**
- 12,5 mm GKB
- 15 mm OSB
- 6/6 bzw. 6/8 cm KVH
- 15 mm OSB
- 12,5 mm GKB






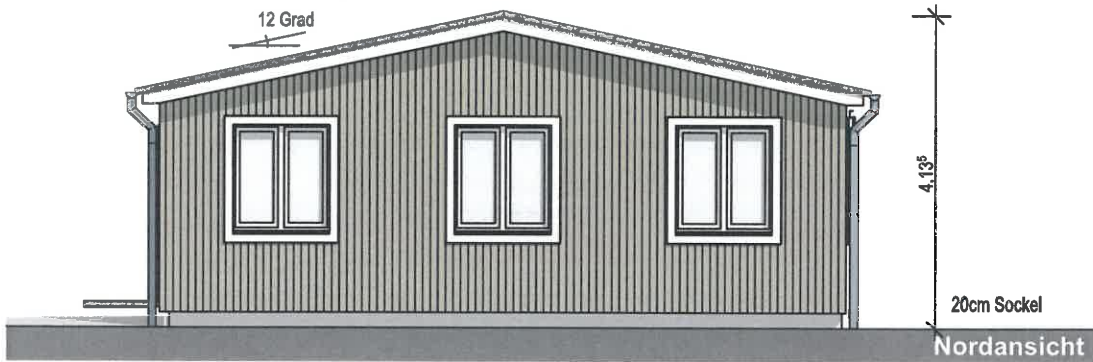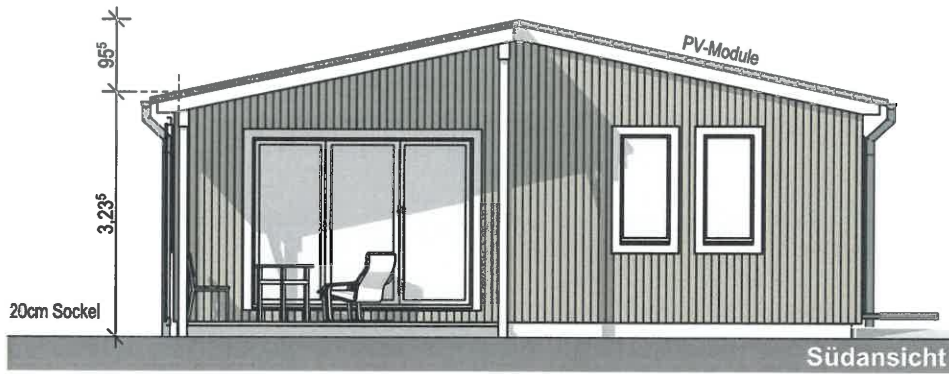

<b>Bauvorhaben / Bauort</b> Neubau eines Ferienhauses Strandweg, 24361 Klein Wittensee	<b>Planverfasser / Bauherr</b> <b>Christian Jöhnk</b> seit 1841 Bauunternehmen • Immobilienmanagement GmbH	<b>Datum</b> 20.06.2018
	Teichstraße 1, 24214 Gettorf vertreten durch: H.J. Graf von Gersdorff Gero Graf von Gersdorff	<b>Maßstab</b> 1:100
	Datum, Unterschrift _____	<b>Plan-Nr.</b> 2
<b>Grundriss - 2 Zimmer + Hebeschiebetür</b>	Alle Urheberrechte liegen bei der Fa. Chr. Jöhnk GmbH. Vervielfältigungen jeglicher Art sowie Weiterleitung an Dritte ist nur mit Genehmigung des Urhebers gestattet.	





Bauvorhaben / Bauort <b>Neubau eines Ferienhauses</b> Strandweg, 24361 Klein Wittensee	Planverfasser / Bauherr  <b>Christian Jöhnt</b> <i>seit 1841</i> 	Datum <b>20.06.2018</b>
	Bauunternehmen • Immobilienmanagement GmbH <b>Teichstraße 1, 24214 Gettorf</b> vertreten durch: H.J. Graf von Gersdorff Gero Graf von Gersdorff	Maßstab <b>1:100</b>
<b>Ansichten - 3 Zimmer</b>	Datum, Unterschrift _____ <small>Alle Urheberrechte liegen bei der Fa. Chr. Jöhnt GmbH. Vervielfältigungen jeglicher Art sowie Weiterleitung an Dritte ist nur mit Genehmigung des Urhebers gestattet.</small>	Plan-Nr. <b>3</b>

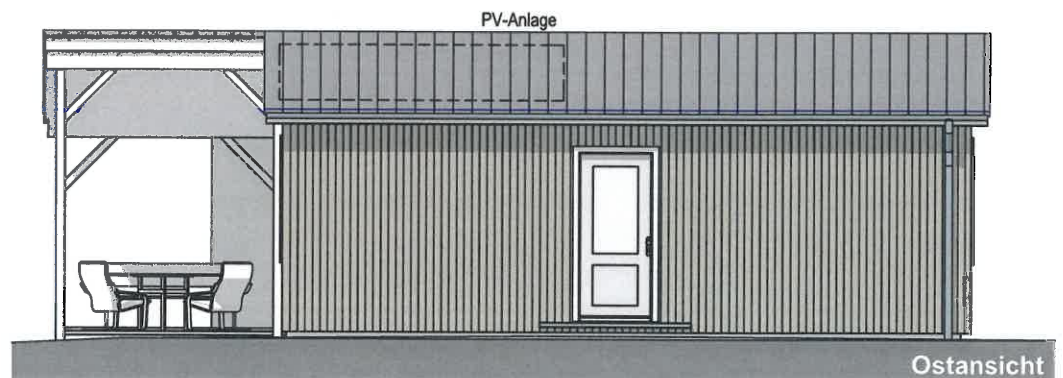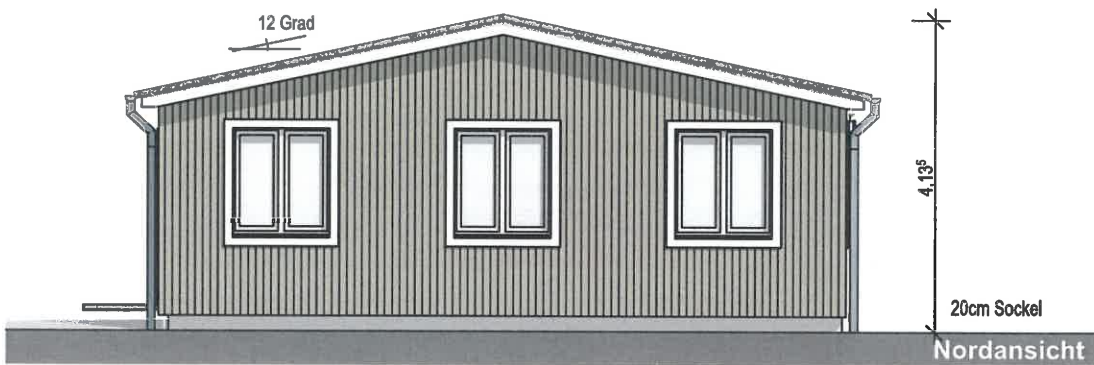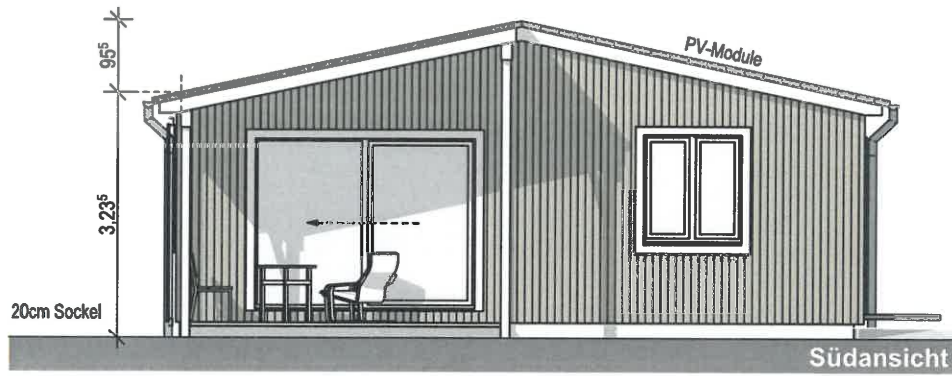



<p>Bauvorhaben / Bauort  <b>Neubau eines Ferienhauses</b>          Strandweg, 24361 Klein Wittensee</p>	<p>Planverfasser / Bauherr   <b>Christian Jöhnt</b>  <i>seit 1241</i> </p>	<p>Datum  <b>20.06.2018</b></p>
	<p>Bauunternehmen • Immobilienmanagement GmbH  <b>Teichstraße 1, 24214 Gettorf</b>          vertreten durch: H.J. Graf von Gersdorff          Gero Graf von Gersdorff</p>	<p>Maßstab  <b>1:100</b></p>
<p><b>Ansichten - 2 Zimmer + Hebeschiebetür</b></p>	<p>Datum, Unterschrift _____          Alle Urheberrechte liegen bei der Fa. Chr. Jöhnt GmbH.          Vervielfältigungen jeglicher Art sowie Weiterleitung an Dritte          ist nur mit Genehmigung des Urhebers gestattet.</p>	<p>Plan-Nr.  <b>4</b></p>

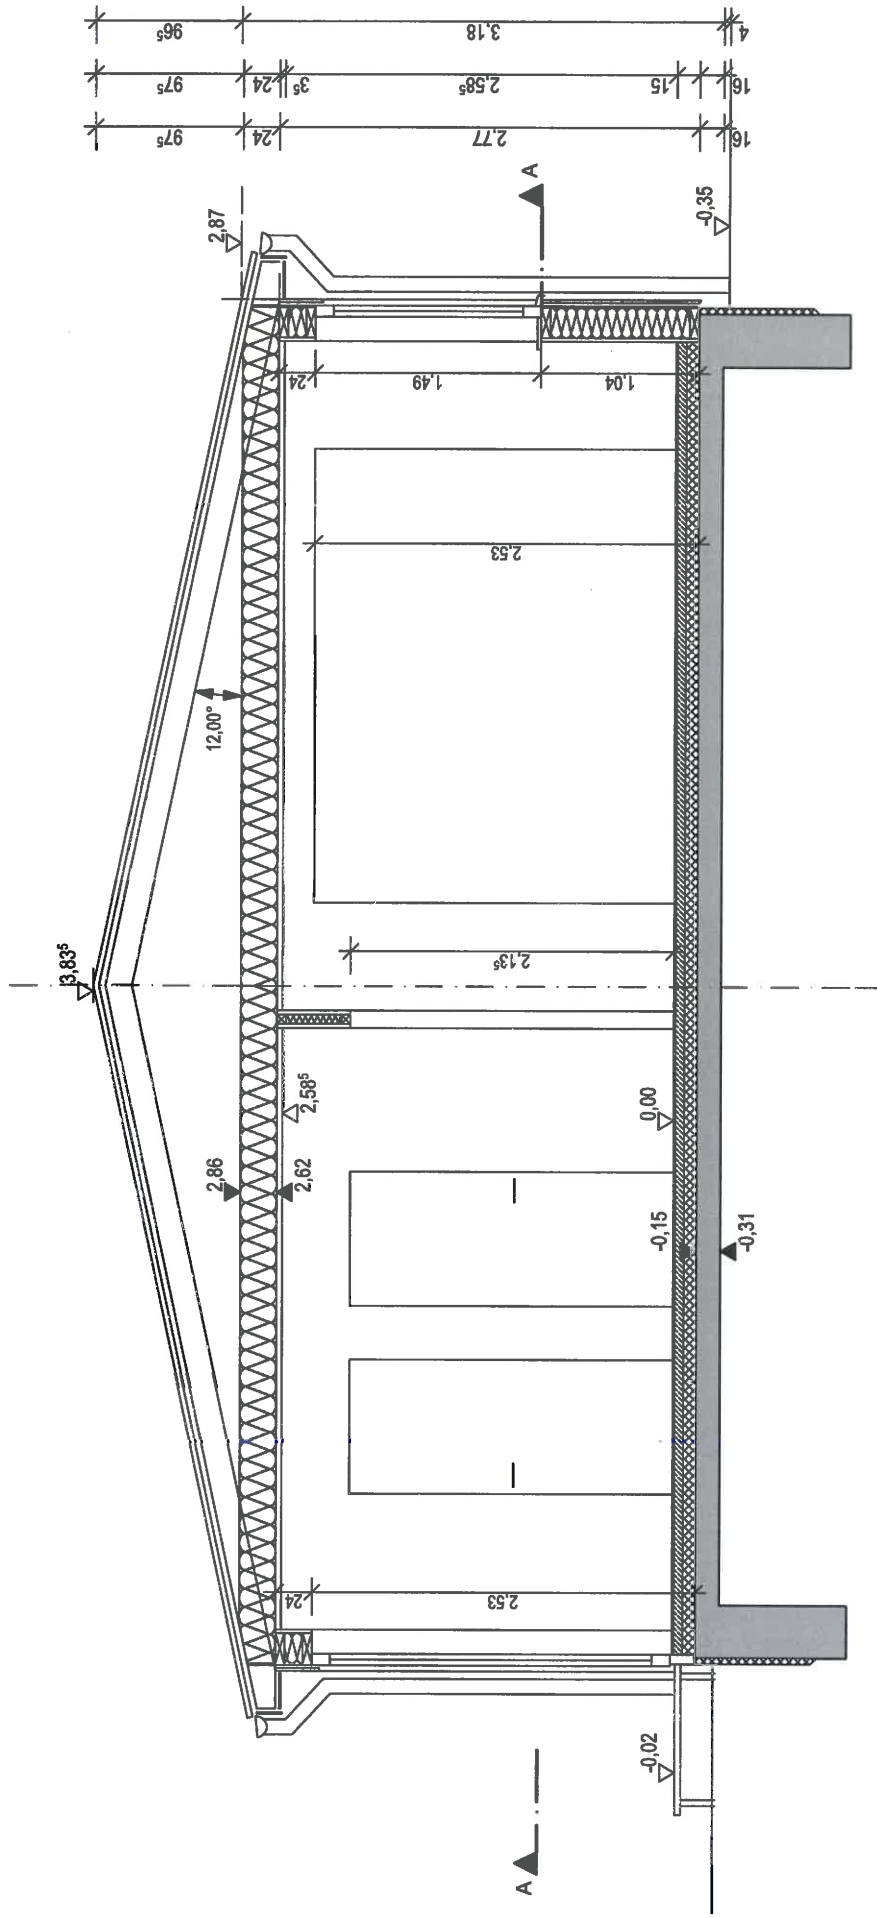

<p>Bauvorhaben / Bauort  <b>Neubau eines Ferienhauses</b>          Strandweg, 24361 Klein Wittensee</p>	<p>Planverfasser / Bauherr   <b>Christian Jöhnt</b>  <i>seit 1841</i></p> <p>Bauunternehmen • Immobilienmanagement GmbH</p> <p>Teichstraße 1, 24214 Gettorf          vertreten durch: H.J. Graf von Gersdorff          Gero Graf von Gersdorff</p>	<p>Datum  <b>20.06.2018</b></p>
<p><b>Schnitt A-A</b></p>	<p>Datum, Unterschrift</p> <p>Alle Urheberrechte liegen bei der Fa. Chr. Jöhnt GmbH.          Vervielfältigungen jeglicher Art sowie Weiterleitung an Dritte          ist nur mit Genehmigung des Urnehmers gestattet.</p>	<p>Maßstab  <b>1:50</b></p>
		<p>Plan-Nr.  <b>5</b></p>