


## Straße A

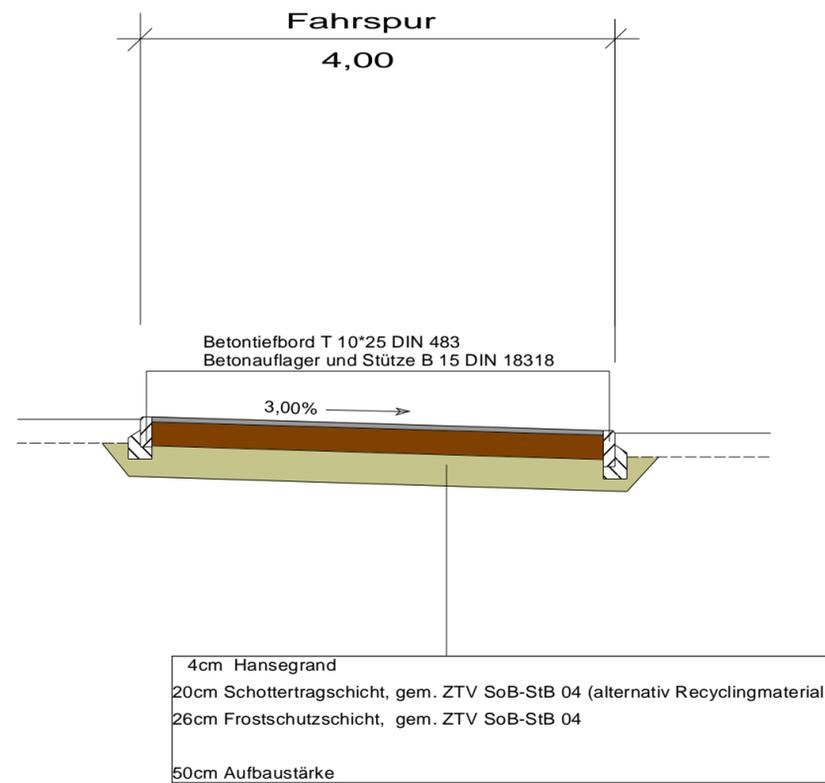

Index	Änderung	Datum	Bearbeitet	Geprüft (PL)



**Dipl.-Ing. Achim Böhm**  
Berater Ingenieur  
Planung / Bauleitung

Ulmenstraße 17  
24226 Heikendorf  
Telefon 0431/232313, Telefax 0431/232314  
e-mail: Boehm-Moenkeberg@t-online.de

Heikendorf, den **08.05.2018**

Gezeichnet:  
**Bötel**

Projektleitung:  
**Böhm**

Auftraggeber: **Christian Jöhnk**   
Bauunternehmen • Immobilienmanagement • Seit 1841  
Christian Jöhnk GmbH - Teichstraße 1 - 24214 Gettorf

Maßstab:  
**1:50**

Bauvorhaben:  
**Erschließung B - Plan Nr.2  
Gemeinde Klein Wittensee**

Planungsstand:  
**Entwurf**

Planinhalt:  
**Ausbauquerschnitt**

Plan Nr:  
**0/18  
1**