




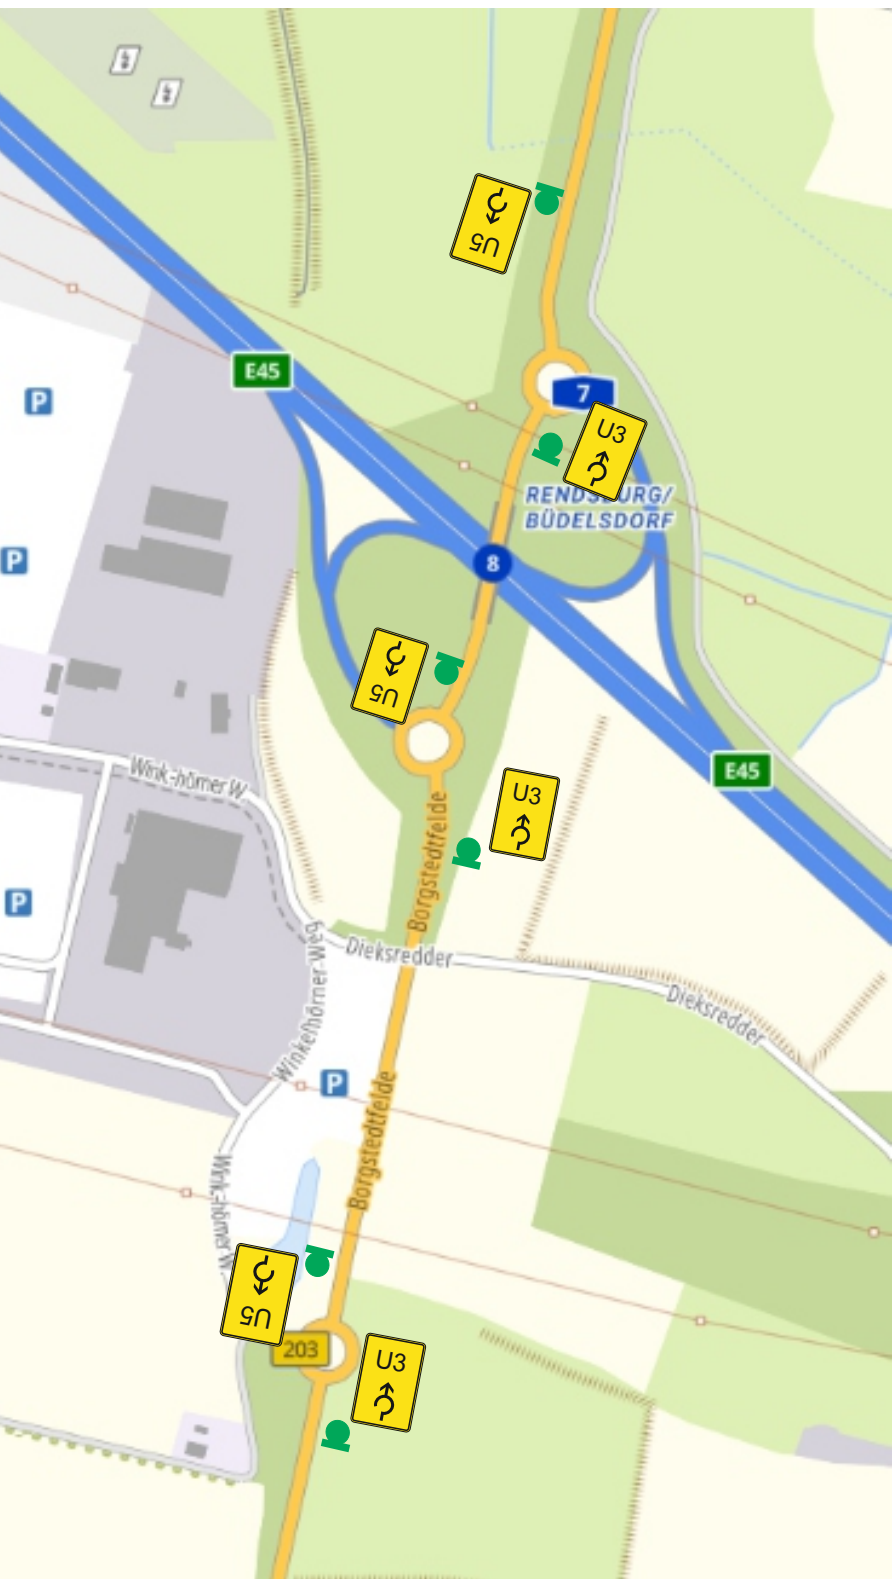

Detail 1

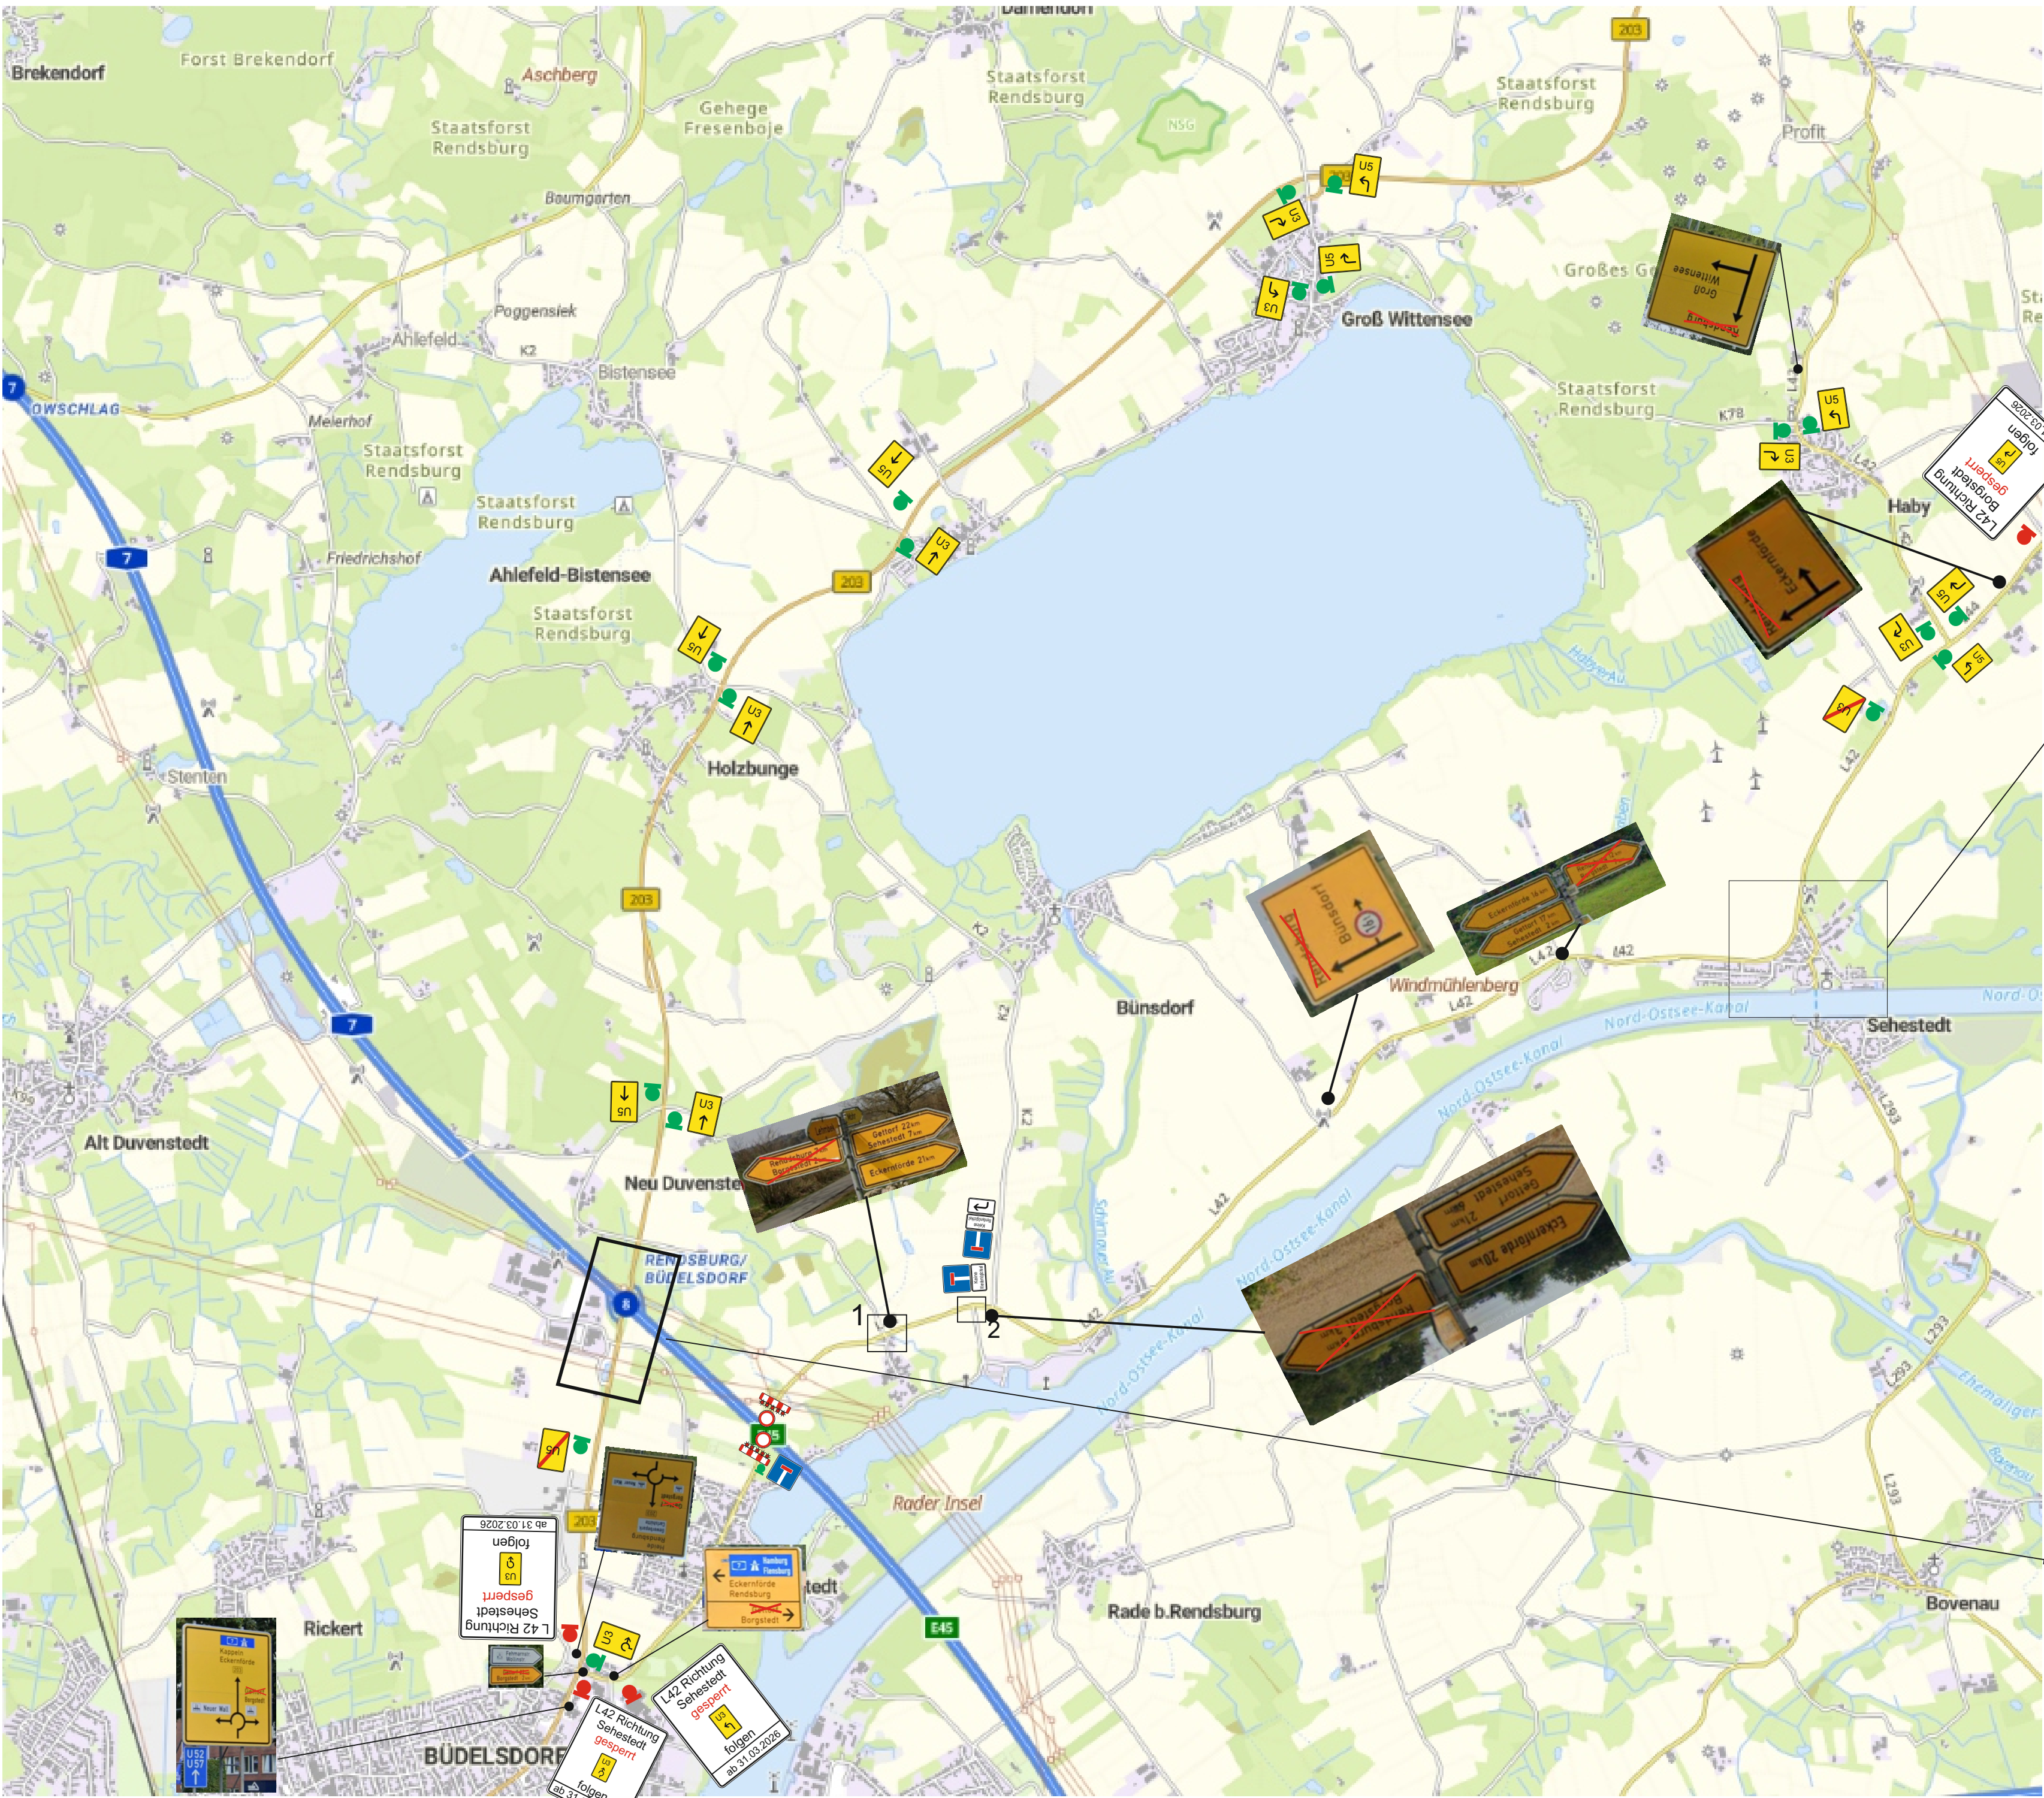

Detail 2

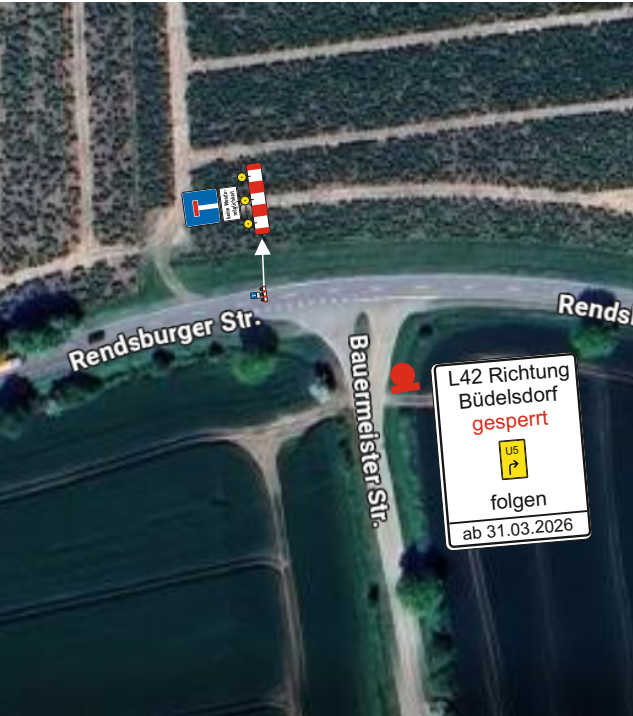

 AVS	AVS Verkehrssicherung GmbH Burghof 1 · 51491 Overath		
		Datum	Zeichen
	bearbeitet	26.02.2026	Heßel
	gezeichnet	26.02.2026	Bross
	geprüft		

Die Autobahn GmbH des Bundes	Unterlage / Blatt-Nr. : Verkehrssicherung Umleitung L42 BL 3.5
Straße: A 7 / Abschn.-Nr.: 80 / Station: von km 0,2 bis km 5,5	
PROJIS-Nr.:	Maßstab:

A 7 Ersatzbauwerk Rader Hochbrücke einschließlich sechsstreifiger Erweiterung AS Rendsburg/Büdelndorf - AK Rendsburg Bau-km 0-297,203 bis 5+002,741

Zur Ausführung freigegeben:
