


# Umweltbericht zum Bebauungsplanes Nr. 14 der Gemeinde Groß Wittensee


## - Konflikte und Maßnahmen -

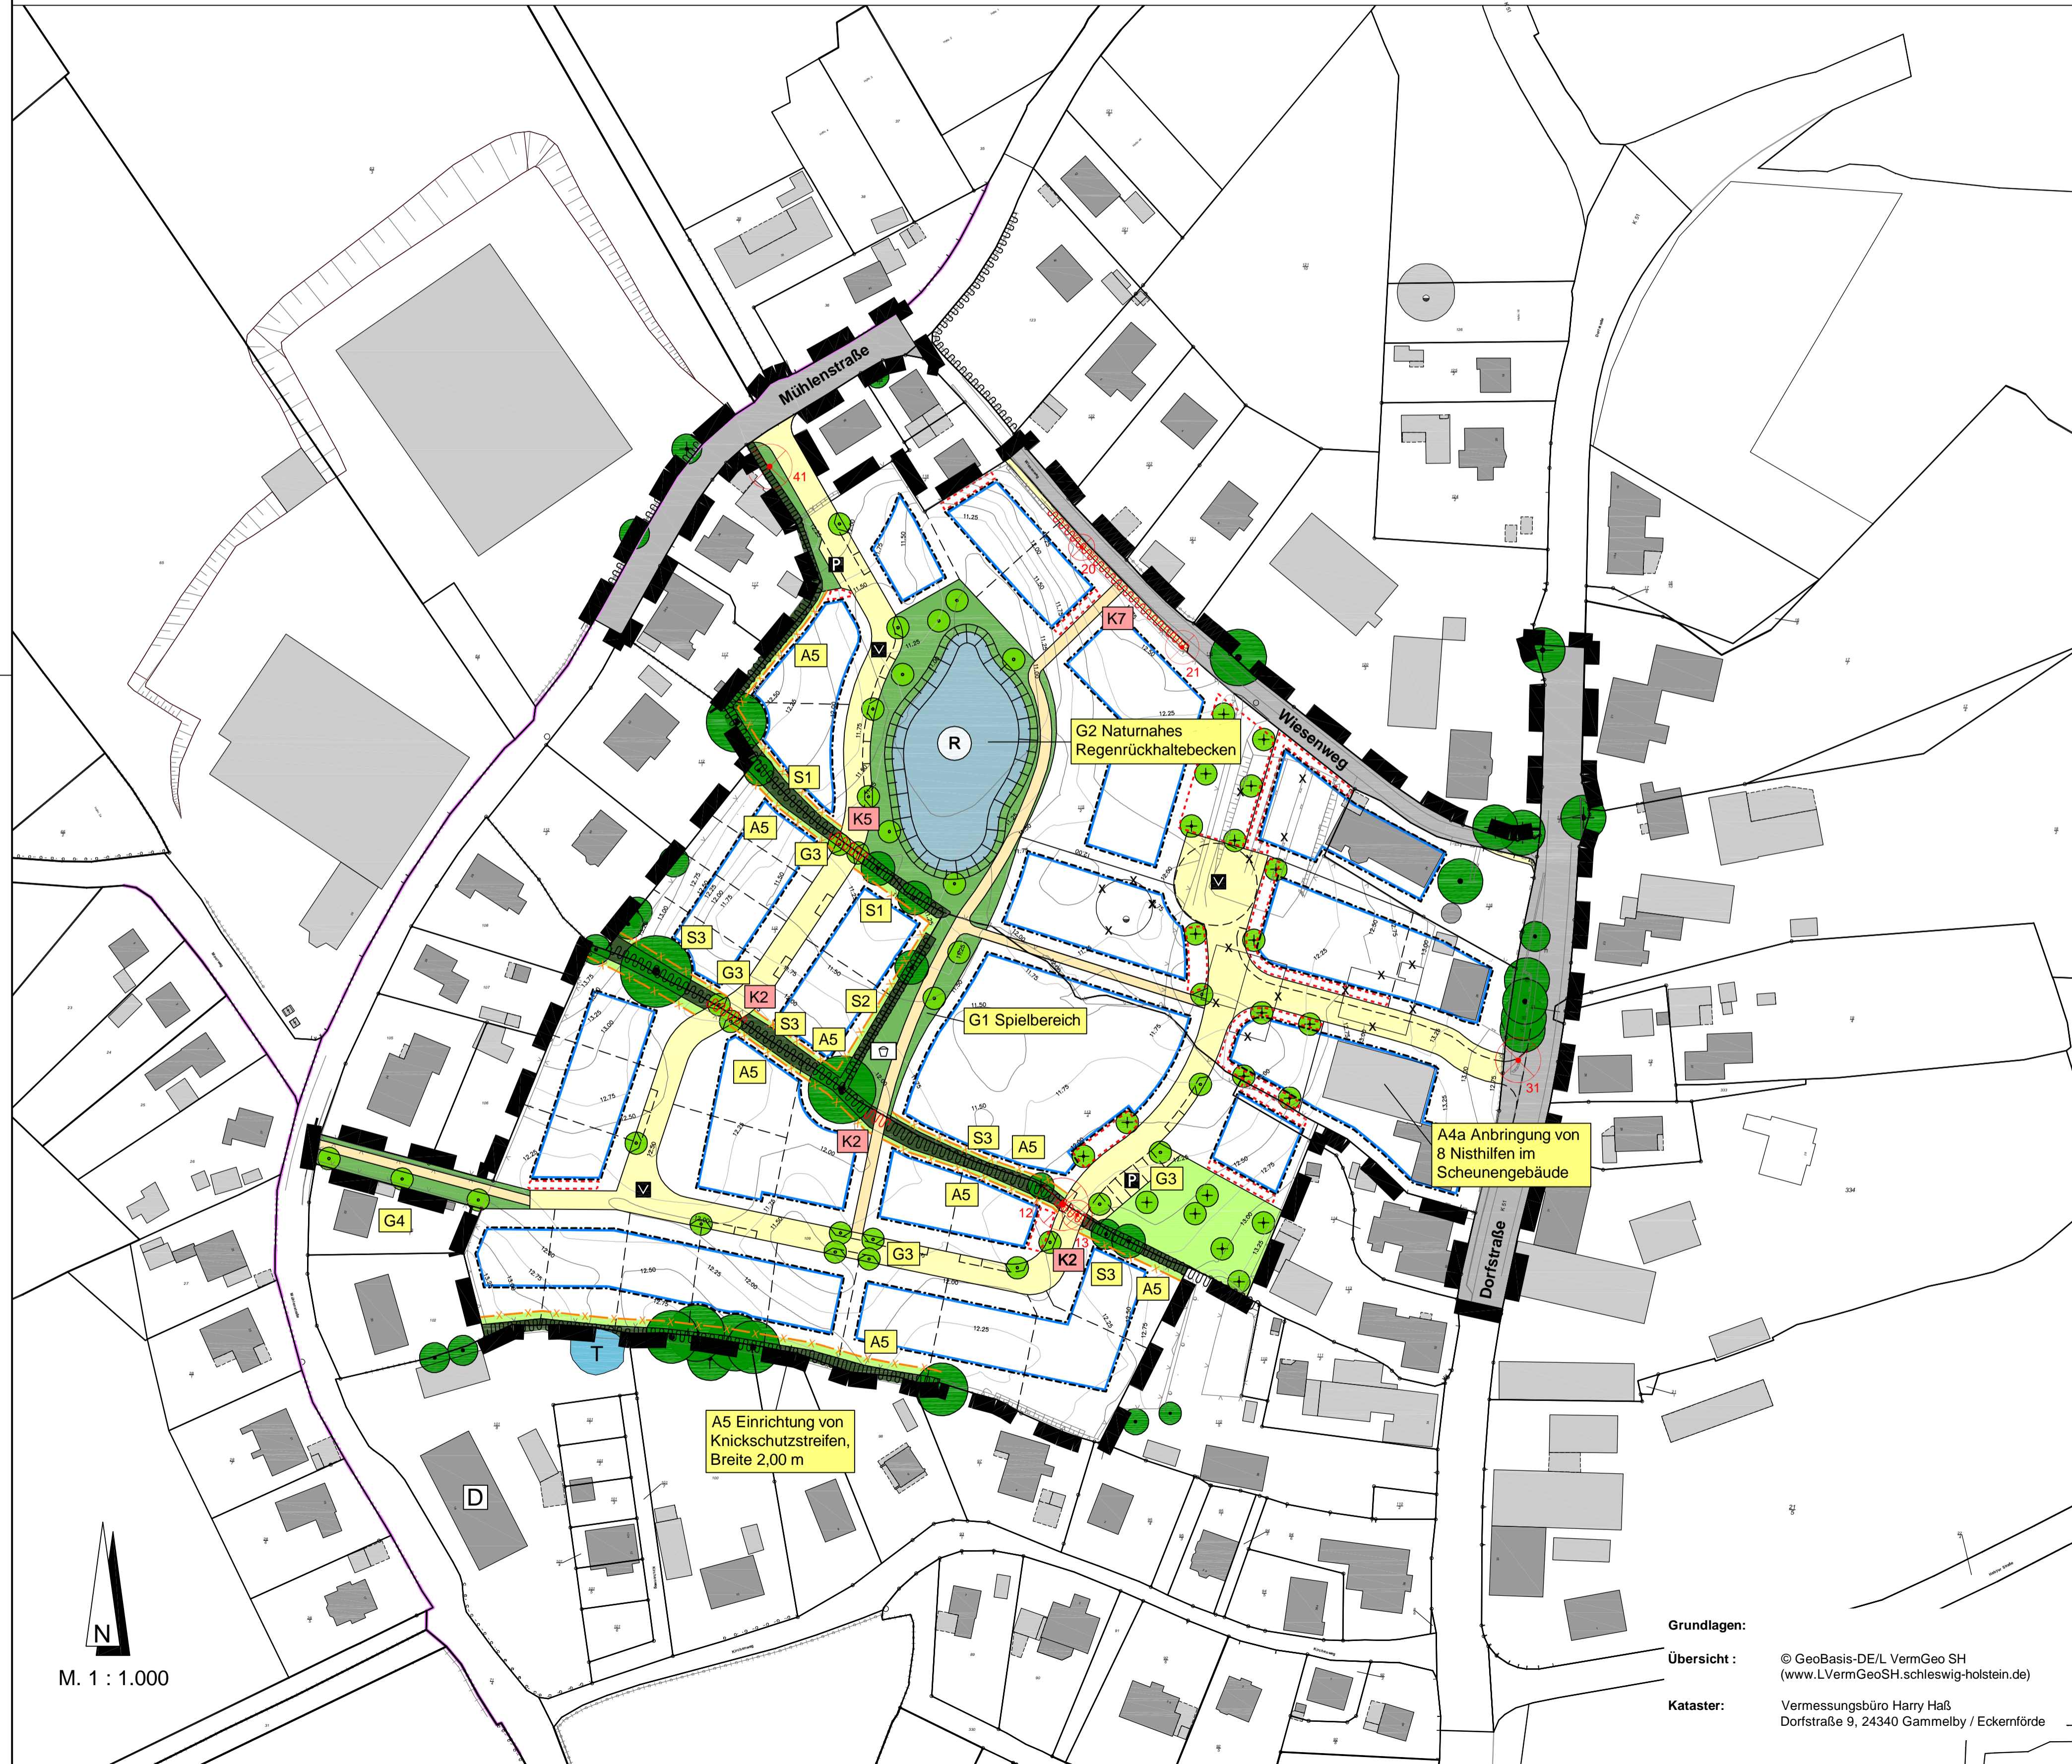

## Zeichenerklärung

Bestand	Entwicklung
	Einzelbaum
	privater Einzelbaum
	Baumverlust
	Knick
	Knickschutzstreifen
	Knickverlust
	Feldgehölz
<b>Grünflächen</b>	
	Öffentliche Grünflächen
	Private Grünflächen
	Kinderspielplatz
<b>Massnahmen</b>	
	Gestaltungsmaßnahme mit Nummer
	Schutzmaßnahme mit Nummer
	Konflikt mit Nummer
	Ausgleichsmaßnahme
<b>Wasserflächen</b>	
	Kleingewässer / Tümpel
	Regenwasserrückhaltebecken
<b>Sonstige Planzeichen</b>	
	Gebäude
	Gebäude, künftig fortfallend
	Hofgebäude
	Straßenflächen
	Wegeflächen
	Baugrenze
	Stellplatzanlagen
	Grundstücksgrenze
	Böschung
	Höhenlinie
	Geltungsbereich Bebauungsplan

## Umweltbericht zum Bebauungsplan Nr. 14 der Gemeinde Groß Wittensee

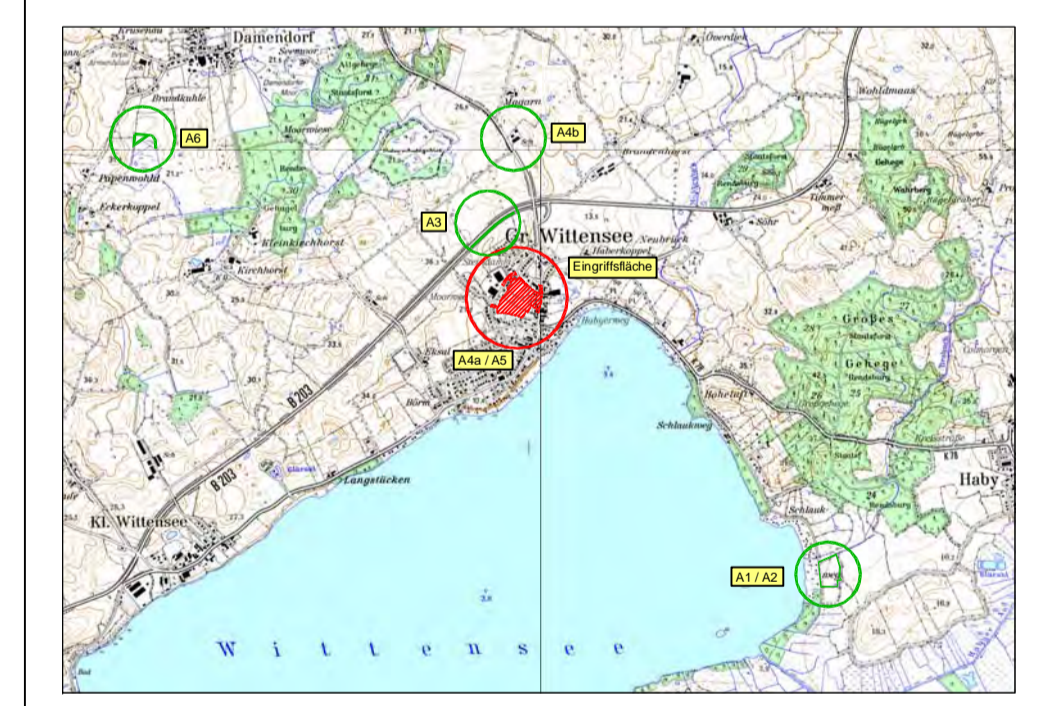

<p>GEMEINDE <b>Groß Wittensee</b> Vertreten durch <b>Amt Hüttener Berge</b> Mühlenstraße 8 24361 Groß Wittensee</p>	DATUM <b>19.06.2017</b>
	MASSSTAB <b>1:1.000</b>
Umweltbericht zum Bebauungsplan Nr.14 der Gemeinde Groß Wittensee für das Gebiet zwischen den Straßen Dorfstraße, Kirchenweg, Mühlenstraße und Wieserweg <b>- Konflikte und Maßnahmen -</b>	
Karte 2	
<p><b>IPP</b> Ingenieure für Bau, Umwelt und Stadtentwicklung IPP Ingenieurgesellschaft Pössel u. Partner GmbH &amp; Co. KG Rendsburger Landstr. 196-198 D 24113 Kiel Tel. +49(431) 6 49 59-0 Fax 6 49 59-59 info@ipp-kiel.de www.ipp-kiel.com</p>	

P:\01-Projekte\2016\016 G. Wittensee - B-Plan\_A-FNP10-Plan-CAD\01\_AusCAD07\_Skizzen\01\_Zeichnungen\2017-06-19-Groß Wittensee-B-Plan 14 - UB Karte 2 - Konflikte-Maßnahmen.dwg